


Tervezett telephely és terepviszonyok helyszínrajza

Termelés-Logistic Centrum Kft.
Tervezett telephely
Lítér

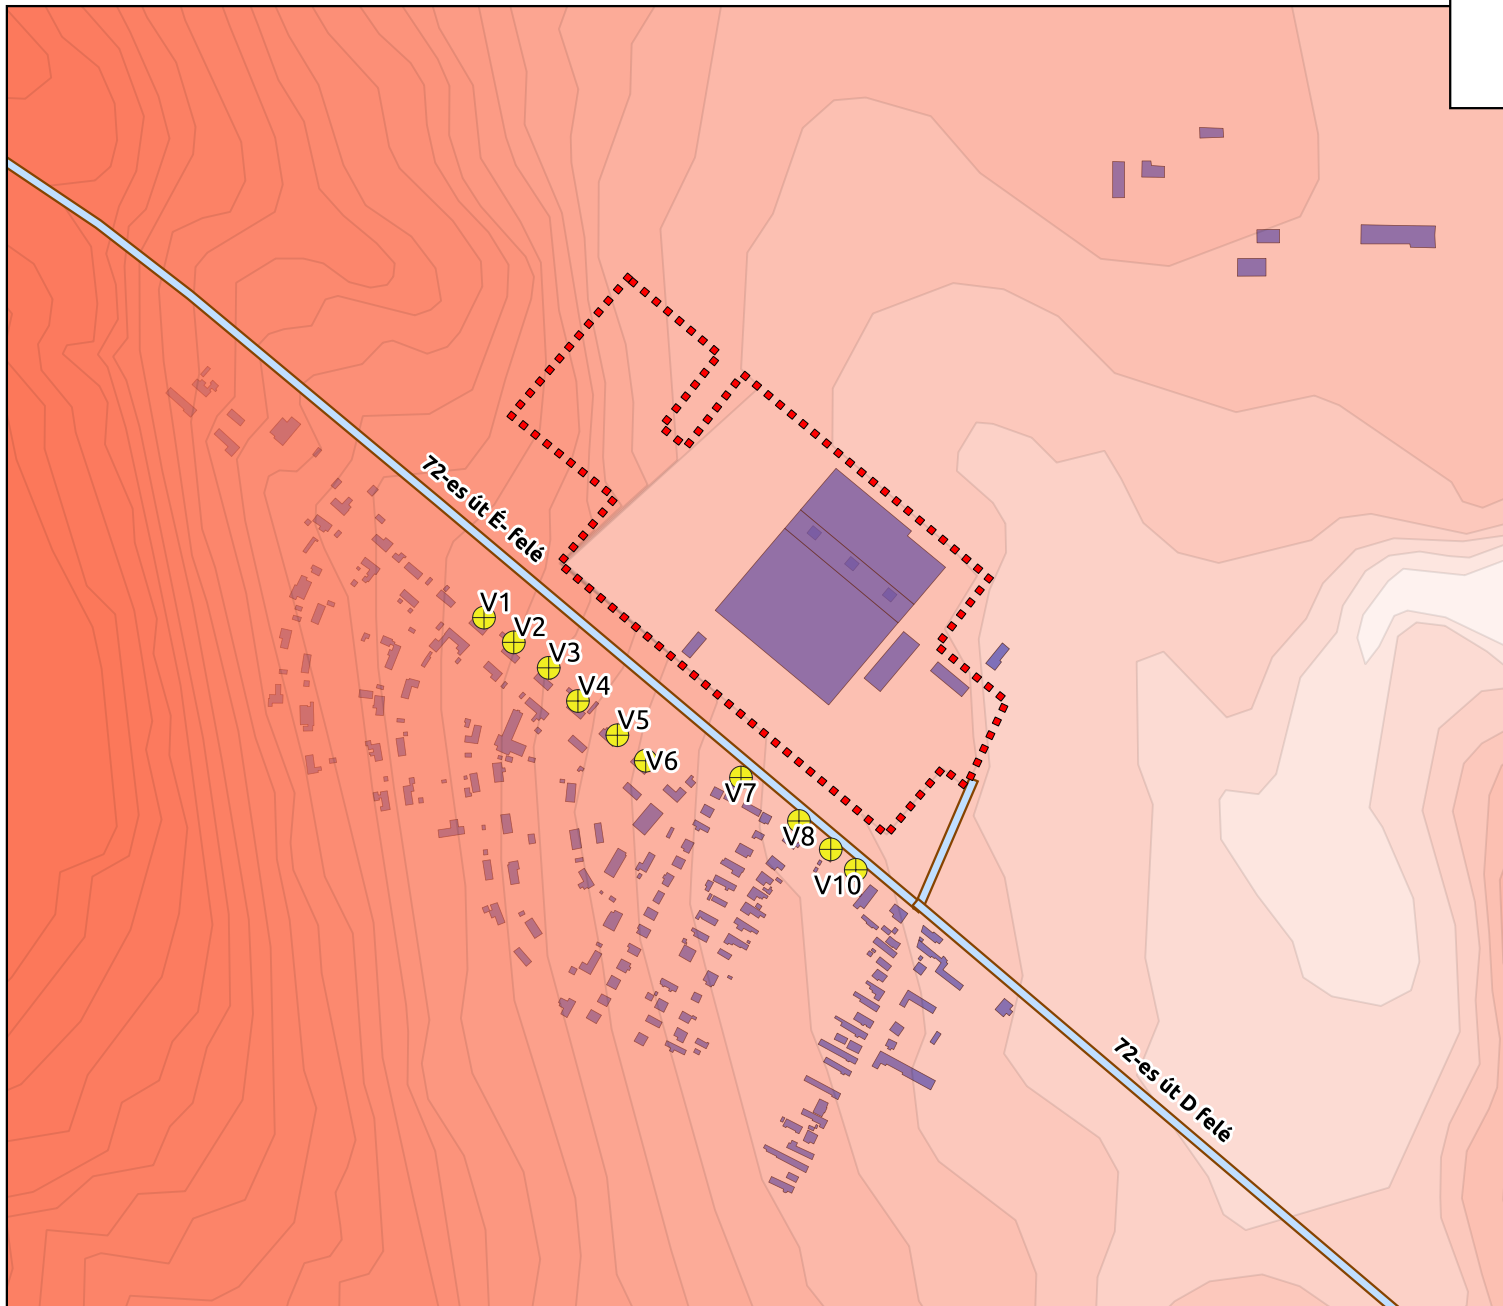

Jelmagyarázat:

..... Tervezett telephely határa

Terepakadályok

■ épület

□ terepszint

— Tervezett útvonalak

Helyszínrajz

Műholdfelvétel



0 100 200 300 400 m

