


Zajforrások helyszínrajza

Termelés-Logistic-Centrum Kft.
Tervezett telephely
Litér

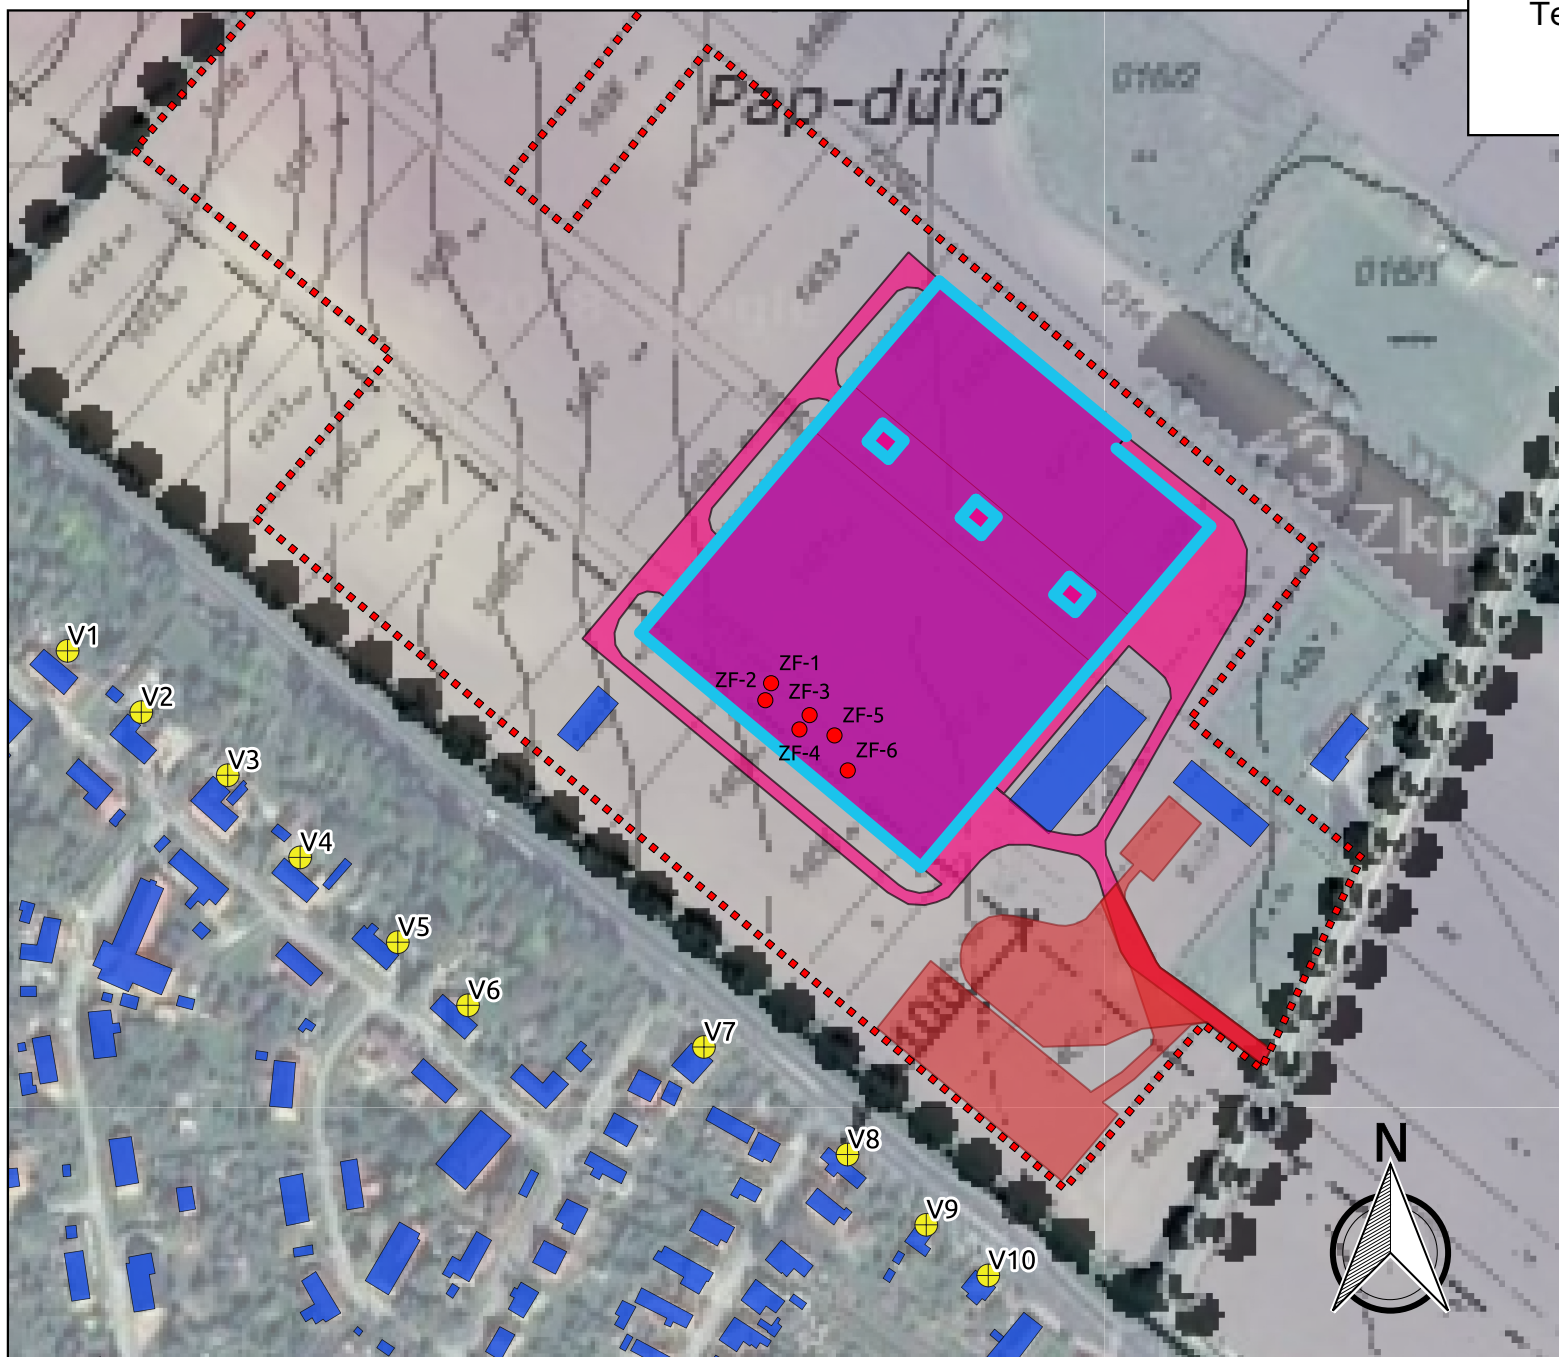

Jelmagyarázat:

- ⊕ Vizsgáló pontok
- ⋯ Tervezett telephely határa
- Pontszerű zajforrások
- Területi zajforrások
- Parkolók
- Homlokzati források
- Épületek
- épület
- Szabályozási tervek
- Műholdfelvétel

