


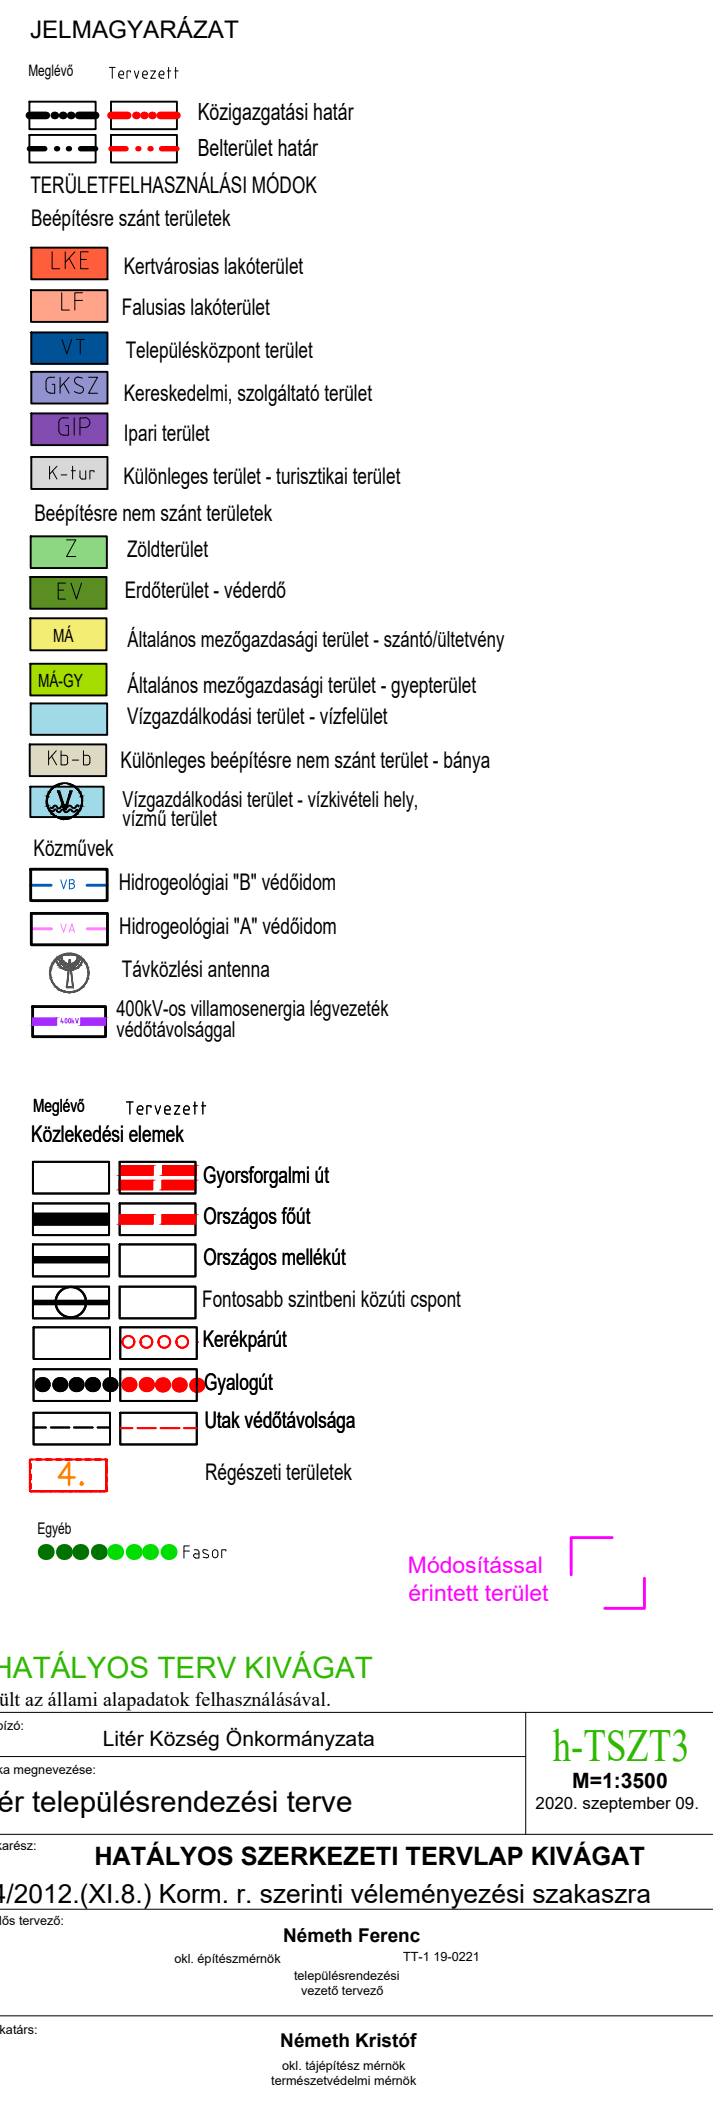

|                                                                   |   |   |
|-------------------------------------------------------------------|---|---|
| Készült az állami alapadatok felhasználásával.                    |   | <h1 style="color: green; margin: 0;">h-TSZT3</h1> <p style="margin: 0;"><b>M=1:3500</b><br/>2020. szeptember 09.</p> |
| Megbízó:                                                          | Litér Község Önkormányzata   |   |
| Munka megnevezése:                                                | <b>Litér településrendezési terve</b>   |   |
| Munkarész:                                                        | <b>HATÁLYOS SZERKEZETI TERVLAP KIVÁGAT</b>   |   |
| <b>314/2012.(XI.8.) Korm. r. szerinti véleményezési szakaszra</b> |   |   |
| Felelős tervező:                                                  | <p style="text-align: center;"><b>Németh Ferenc</b><br/> okl. építészmérnök      TT-1 19-0221<br/> településrendezési<br/> vezető tervező</p> |   |
| Munkatárs:                                                        | <p style="text-align: center;"><b>Németh Kristóf</b><br/> okl. tájépítész mérnök<br/> természetvédelmi mérnök</p>                             |   |