


# MEGLÉVŐ ÁLLAPOT ALAPRAJZA m 1:100

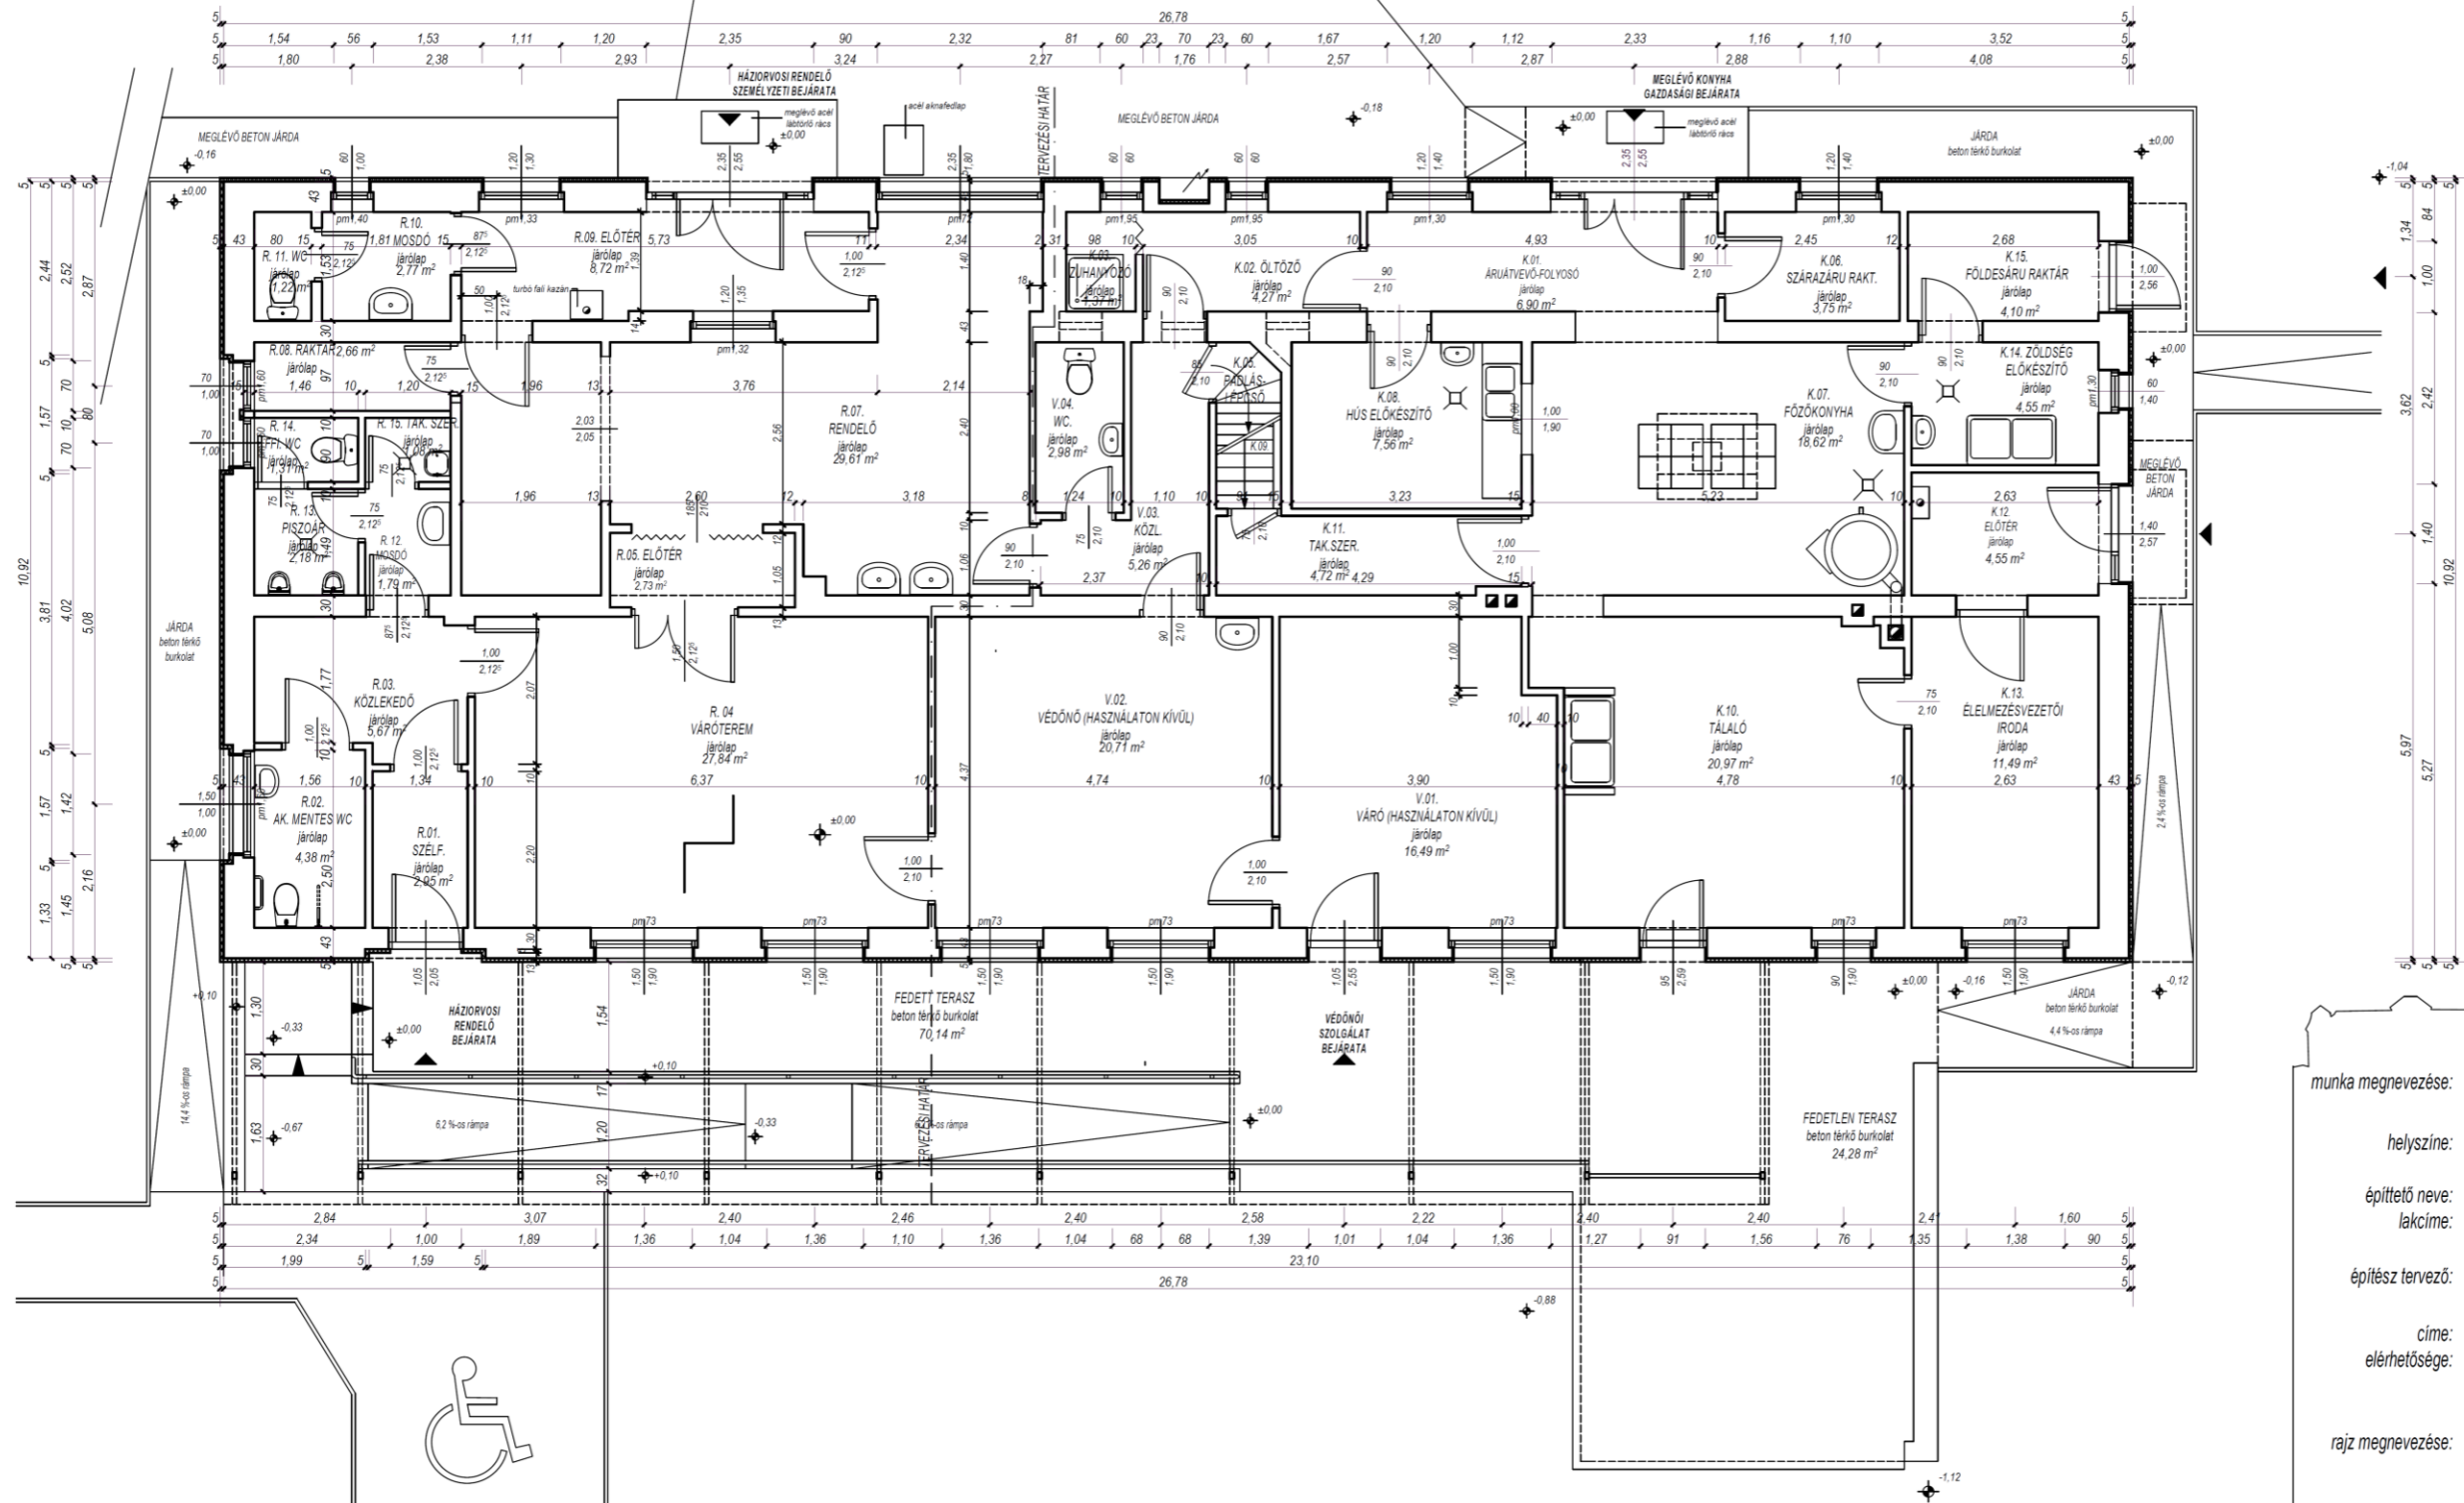

munka megnevezése: **MEGLÉVŐ FŐZŐKONYHA ÁTALAKÍTÁSA**  
 helyszíne: 8196 Litér, Előd u. 5. ( hrsz: 95.)  
 építető neve: **LITÉR KÖZSÉG ÖNKORMÁNYZATA**  
 lakcíme: 8196 Litér, Álmos u. 37.  
 építész tervező: Kovács József okl. építészmérnök  
 építész tervező 19-0069  
 címe: 8200 Veszprém, Csermák A. u. 5. 3.em. 3.a.  
 elérhetősége: tel: +36 (70) 218-5998  
 e-mail: epir.kj@gmail.com  
 rajz megnevezése: meglévő állapot alaprajza

rajz léptéke: m 1:100  
 dátum: 2021.02.01.

**KOVÁCS JÓZSEF**  
 egyéni vállalkozó  
 8200 Veszprém, Csermák A. u. 5.  
 3.em. 3.a.  
 építész  
 kamarai  
 azonosító szám: C-19-2122  
 nyilvántartási szám: 50345605  
 adószám: 74744596-1-39

**É-01**