


ÁTALAKÍTOTT ÁLLAPOT ALAPRAJZA m 1:100

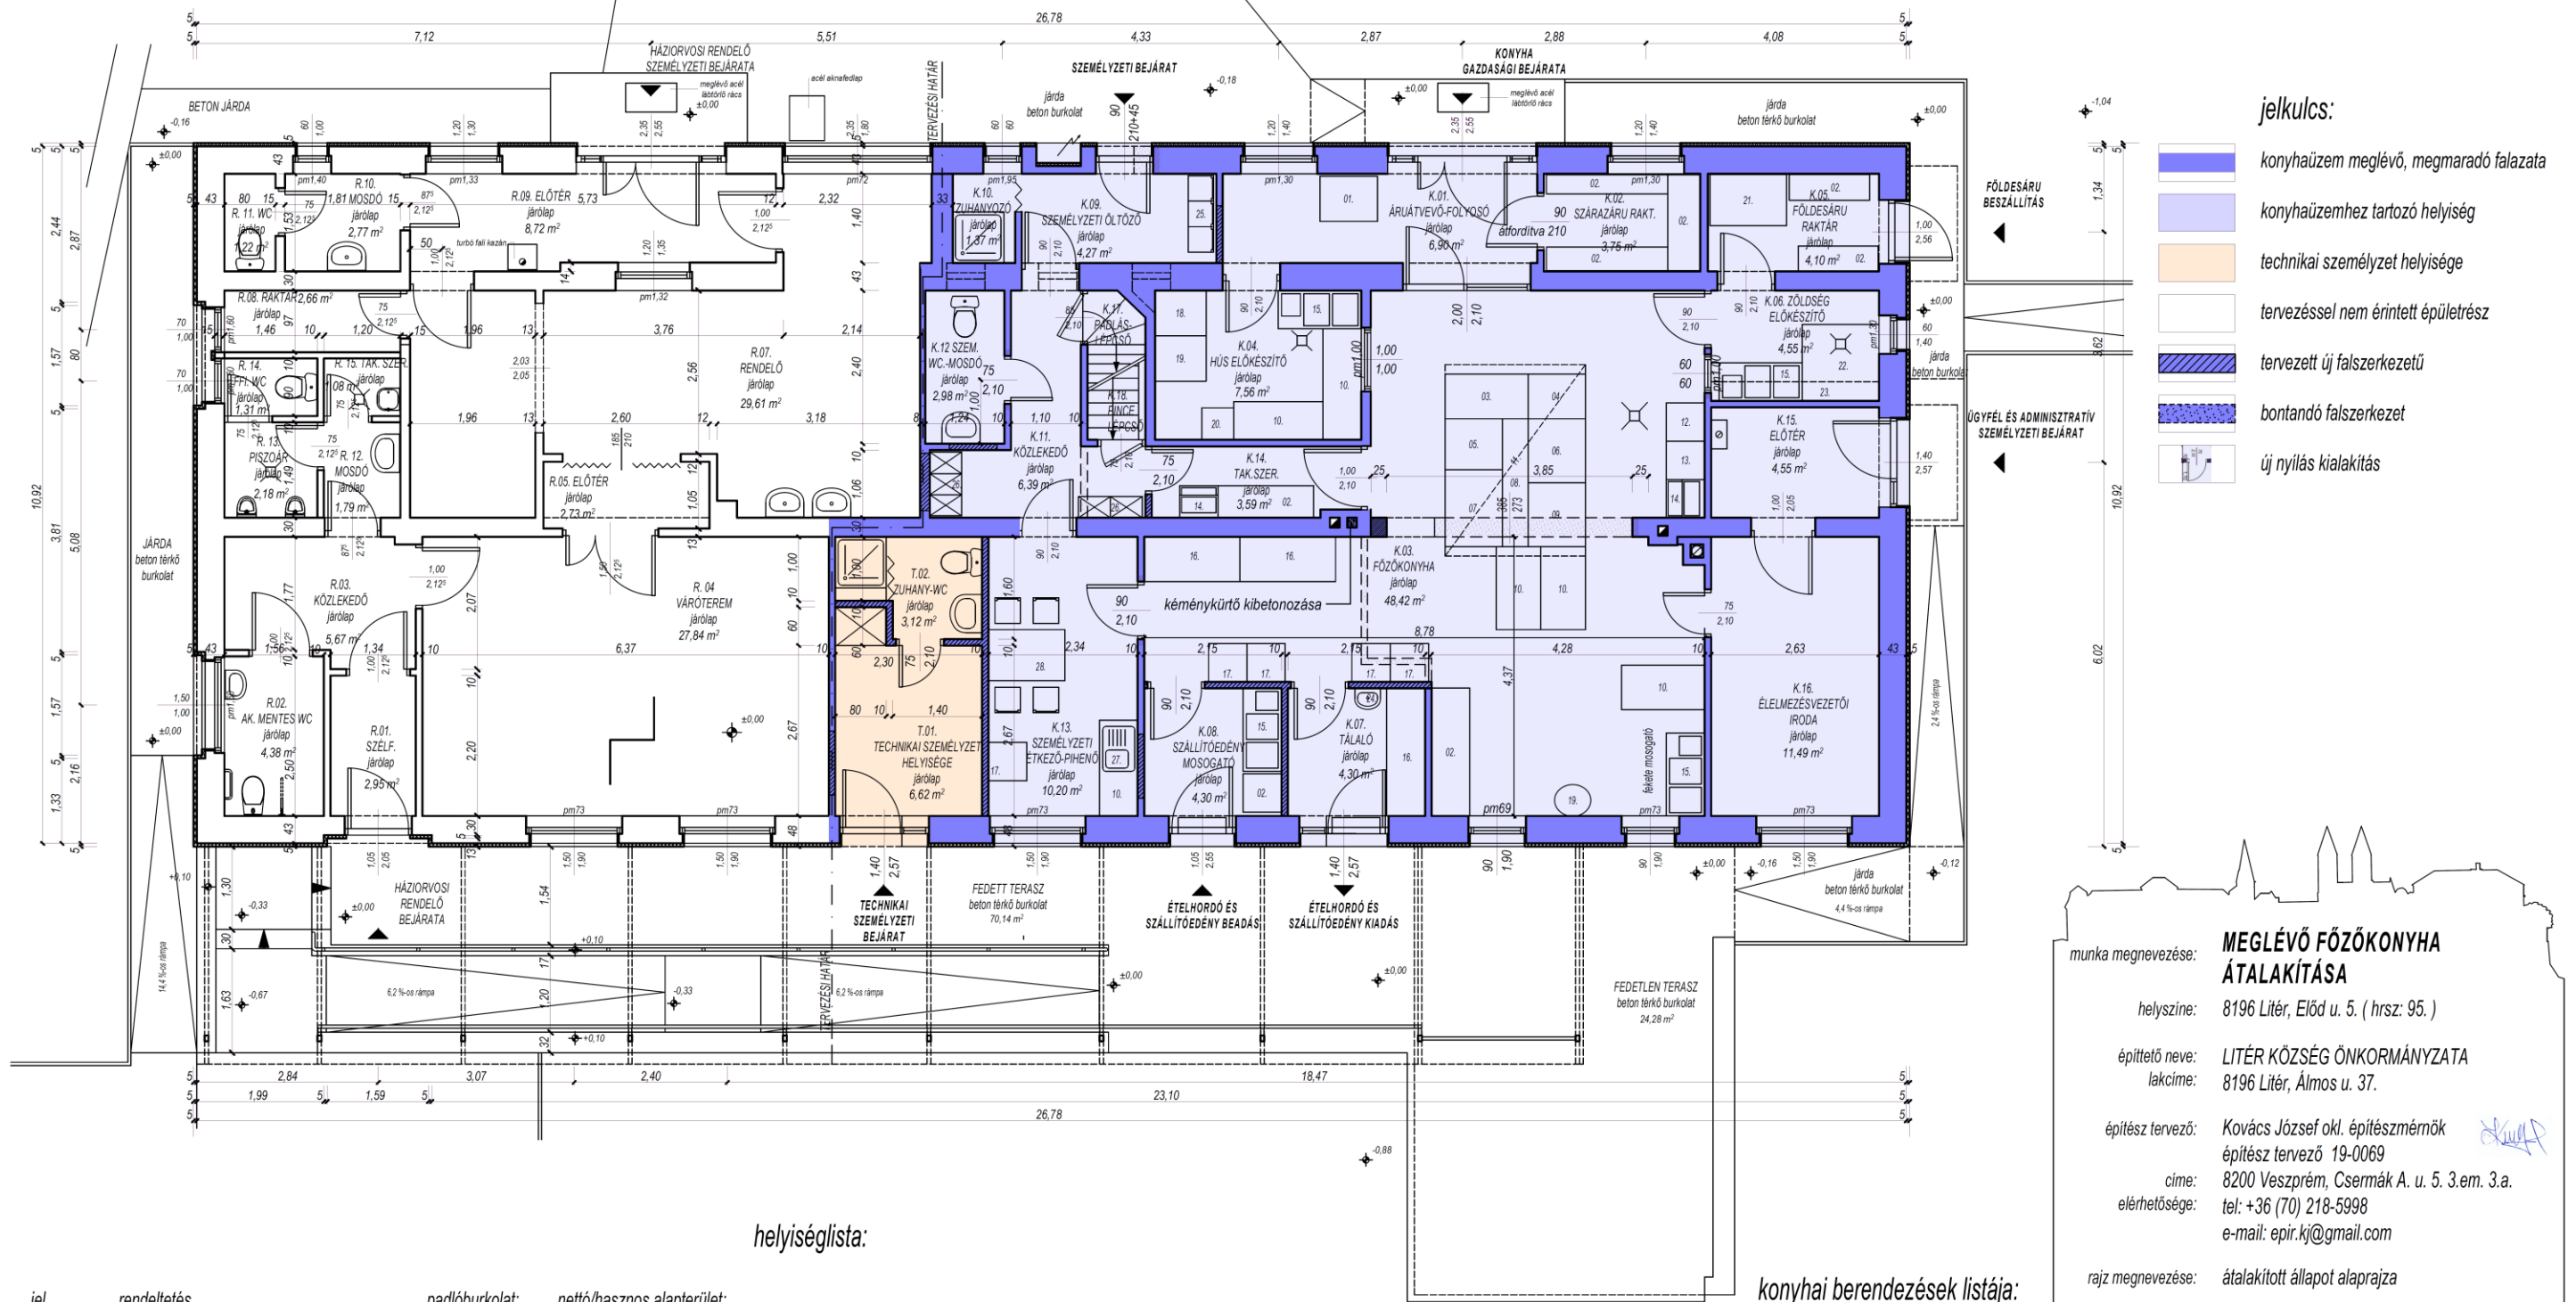

jel	rendeltetés	padlóburkolat:	nettó/hasznos alapterület:			
KONYHAÜZEM HELYSÉGEI:						
K.01.	ÁRUÁTVÉVŐ-FOLYOSÓ	járólap	6,90	m ²		
K.02.	SZÁRAZÁRU RAKTÁR	járólap	3,75	m ²		
K.03.	FŐZŐKONYHA	járólap	48,42	m ²	K.13.	SZEMÉLYZETI ÉTKEZŐ-PIHENŐ
K.04.	HÚS ELŐKÉSZÍTŐ	járólap	7,56	m ²	K.14.	TAK. SZER.
K.05.	FÖLDESÁRU RAKTÁR	járólap	4,10	m ²	K.15.	ELŐTÉR
K.06.	ZÖLDSÉG ELŐKÉSZÍTŐ	járólap	4,55	m ²	K.16.	ÉLELMÉZÉSVÉZETŐI IRODA
K.07.	TÁLALÓ	járólap	4,30	m ²	KONYHAÜZEM HELYSÉGEI ÖSSZESEN:	
K.08.	SZÁLLÍTÓEDÉNY MOSOGATÓ	járólap	4,30	m ²	K.17.	PADLÁSLÉPCSŐ
K.09.	SZEMÉLYZETI ÖLTÖZŐ	járólap	4,27	m ²	K.18.	PINCELÉPCSŐ
K.10.	ZUHANYOZÓ	járólap	1,37	m ²	TECHNIKAI SZEMÉLYZET HELYSÉGEI:	
K.11.	KÖZLEKEDŐ	járólap	6,39	m ²	T.01.	TECHNIKAI SZEMÉLYZET HELYSÉGE
K.12.	SZEMÉLYZEI WC.-MOSDÓ	járólap	2,98	m ²	T.02.	ZUHANY-WC
					TECHNIKAI SZEMÉLYZET HELYSÉGEI ÖSSZESEN:	
						128,72 m²
						9,74 m²

01. mérleg	15. 2 medencés mosogató kézmosóval
02. tároló állvány	16. tálaló asztal
03. 200 l-es üst	17. hűtő
04. 2 x16 l-es frítőz	18. hűtő
05. 150 l-es üst	19. fagyasztó
06. kombinált sütő	20. hústőke
07. 4 égős tűzhely	21. raklap
08. szerelőnyílás (víz, gáz, szennyvíz)	22. koptatógép + vályú
09. buktatható serpenyő	23. fali polc
10. munkasztal	24. kézmosó
11. elszívó ernyő	25. öltözőpad
12. sütő	26. kétrészes öltöző szekrények
13. gázszámoló	27. mosogató+csepptálca
14. kézmosó-kiöntő	28. étkezőasztal