


|   |                                                                                  |
|---|----------------------------------------------------------------------------------|
|   | <b>Bacsa István Balázs<br/>földmérő vállalkozó<br/>8196 Litér, Álmos utca 6.</b> |
| Munka megnevezése:<br><br><b>Litér 138 hrsz<br/>Tervezési térkép</b>                                                                        | Munkaszám: 159547/2025                                                           |
|   | Dátum: 2025. 04. 10.                                                             |
|   | GEOshop rendelésszám<br>159547                                                   |
| Készítette: Bacsa István<br>Földmérő és földrendező mérnök<br>Földmérő igazolvány szám: 7856/2018<br>Ingatlan rendezői minősítés: 2495/2021 | Méretarány: 1:1000                                                               |
|   | Vetület: EOV                                                                     |
|   | Magassági alapszint: Balti                                                       |

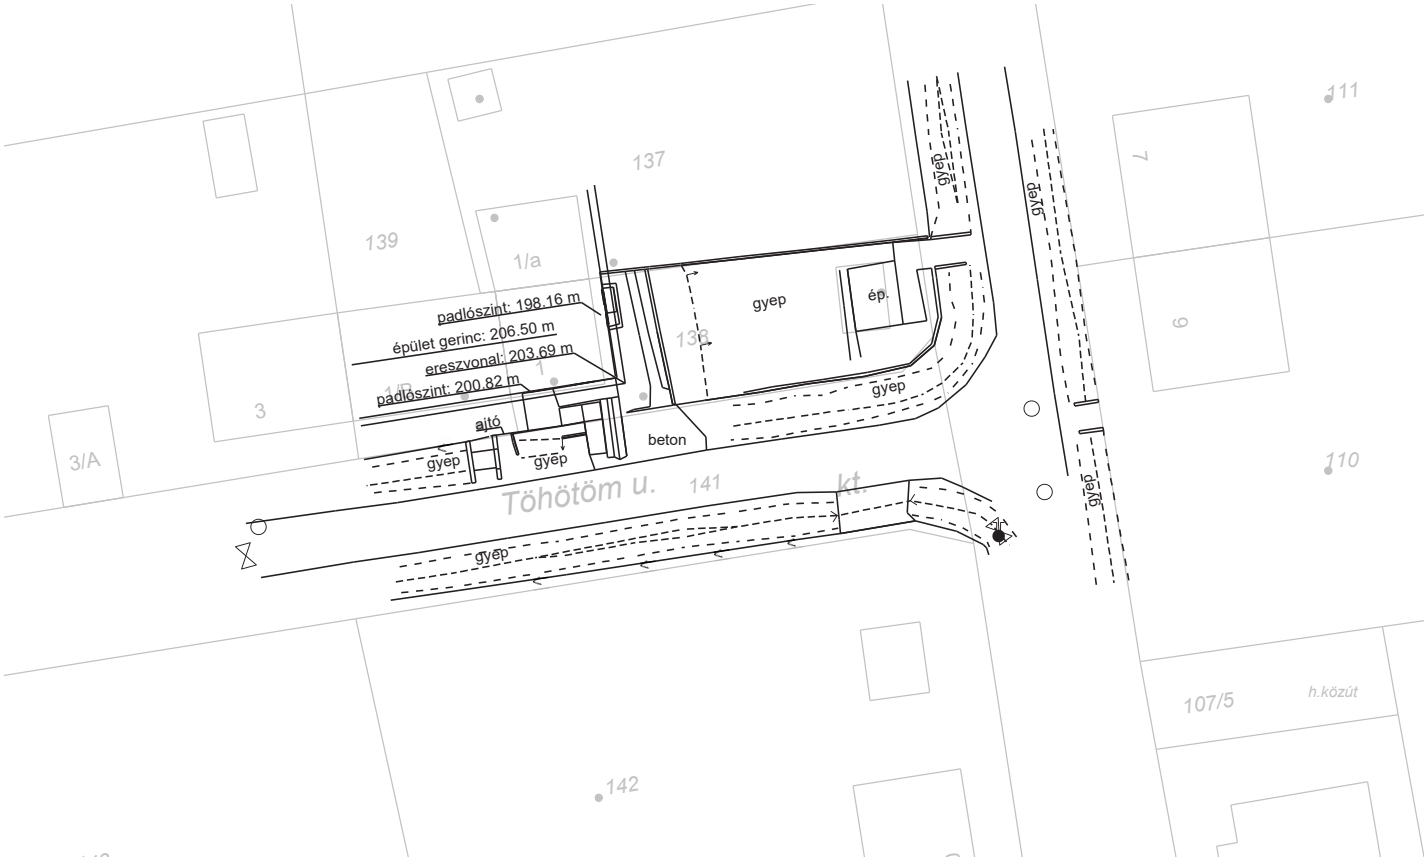

| Hrsz. | Alrészlet |                                                       | min.o | Terület<br>ha.m <sup>2</sup> | AK | Tulajdonos                   | Szolgalmi és egyéb<br>jogok | Megjegyzés |
|-------|-----------|-------------------------------------------------------|-------|------------------------------|----|------------------------------|-----------------------------|------------|
|       | jel       | műv. ága                                              |       |                              |    |                              |                             |            |
| 1     | 2         | 3                                                     | 4     | 5                            | 6  | 7                            | 8                           | 9          |
| 138   | -         | Kivett épület, udvar<br>(egészségügyi célú<br>épület) | -     | 0.0258                       |    | LITÉR KÖZSÉG<br>ÖNKORMÁNYZAT |                             |            |