


MEGLÉVŐ ÁLLAPOT DÉLKELETI HOMLOKZATA m 1:100

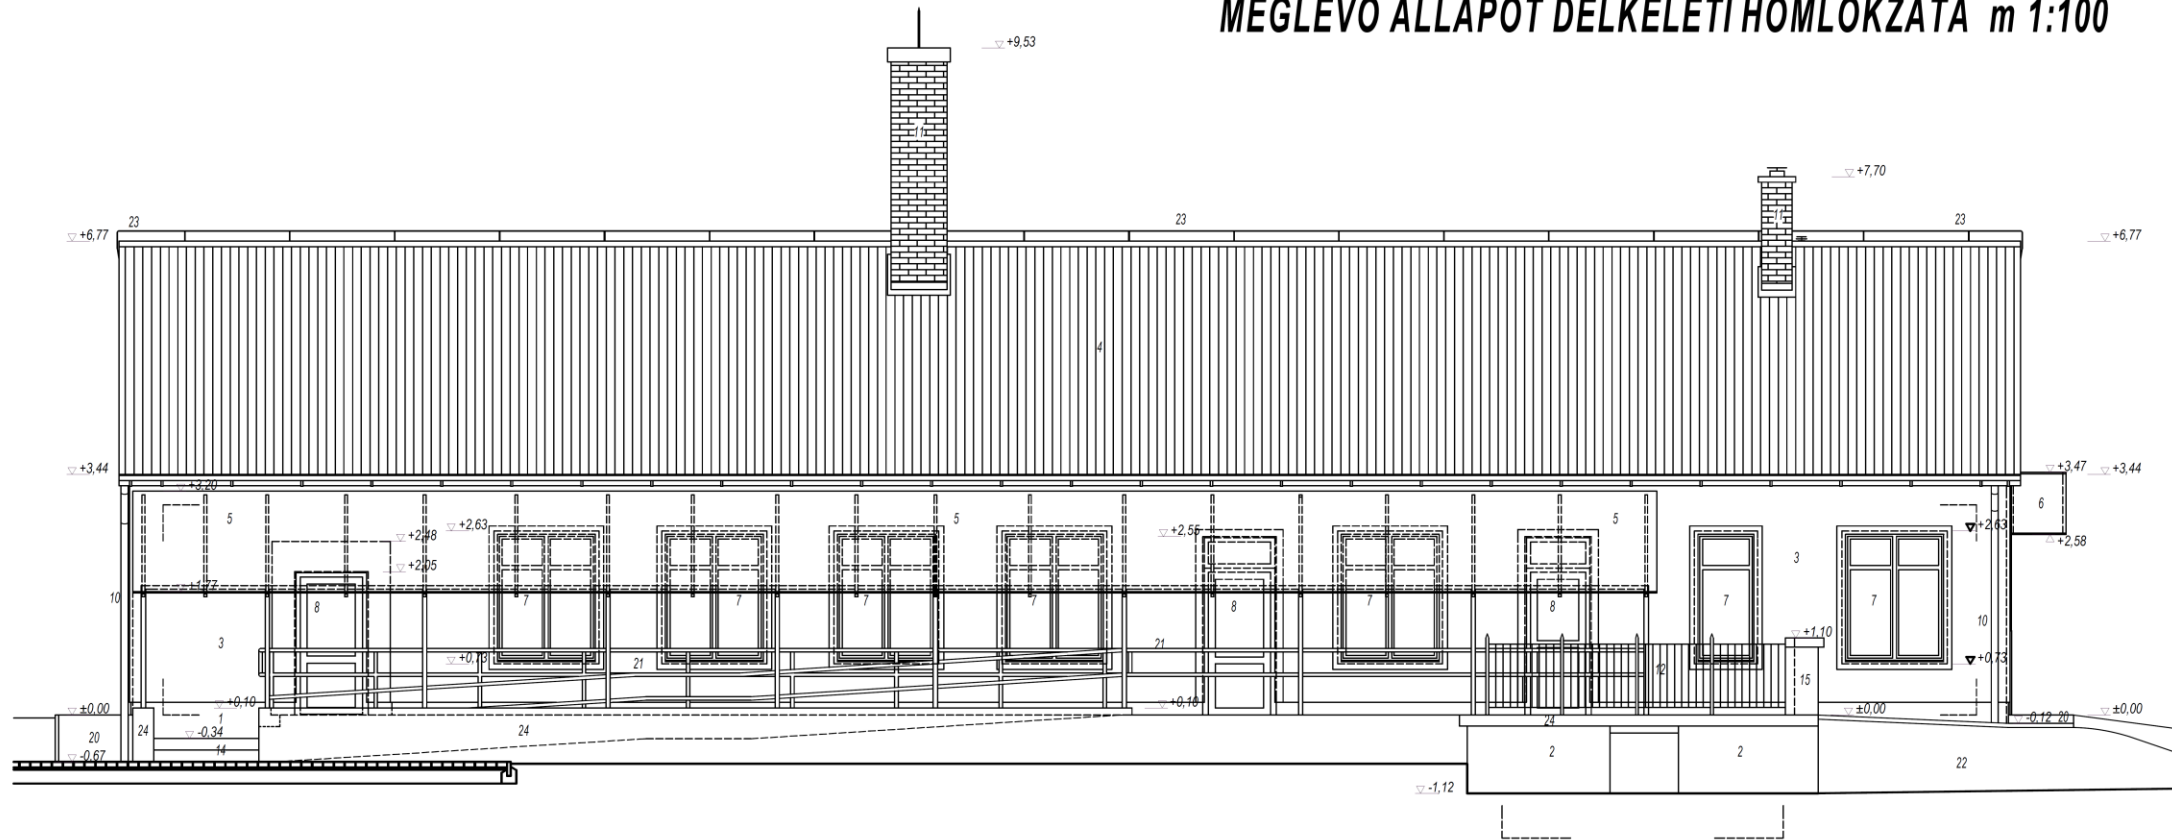

Homlokzatképzés:


MEGLÉVŐ HOMLOKZATI FELÜLETEK, ELEMÉK:

1. szürke színű műanyag lábazatvakolat (hőszigetelt)
2. meglévő terméskő fal
3. DRYVIT színezővakolat, halványsárga színben fehér színű nyílászáratokkal
4. BRAMAC MARKANT betoncserep fedés, vörös színben
5. acél szerkezetű, víztízta színű műanyag hullámlemez fedésű előtető, acélszerkezet szürke színű mázolóssal
6. légkamrás polikarbonát lemez fedésű, acél szerkezetű előtető, acélszerkezet szürke színű mázolóssal
7. műanyag ablak, fehér színben
8. műanyag bejárati ajtó, fehér színben
9. oromdeszka, fenyőzöld színű lazúros festéssel + BRAMAC szegélycserep
10. horganyzott acéllemez ereszcsonna és csatornalefolyó, natúr felülettel
11. kéményfejezet, natúr téglafelülettel, beton fedőkövel
12. acél rács, meggy színű mázolóssal
13. elektromos mérőszekrény
14. előlépcső, beton térkővel burkolva
15. halványsárga színű nemesvakolat
16. konyhai szellőző
17. égéstermék elvezető turbócső
20. beton térkő burkolatú rámpa
21. acél szerkezetű kapaszkodók, szürke színű mázolóssal
22. fűvel fedett földrézsű
23. villámhárító
24. simított beton felület

TERVEZETT HOMLOKZATI FELÜLETEK, ELEMÉK:

25. meglévő ajtó helyén műanyag ablak, fehér vakolatkerettel
26. meglévő ablak helyén műanyag bejárati ajtó, fehér vakolatkerettel
27. meglévővel azonos, hőszigetelt műanyag lábazatvakolat, szürke színben
28. meglévővel azonos, DRYVIT rendszerű színezővakolat, halványsárga színben

ÁTALAKÍTOTT ÁLLAPOT DÉLKELETI HOMLOKZATA m 1:100

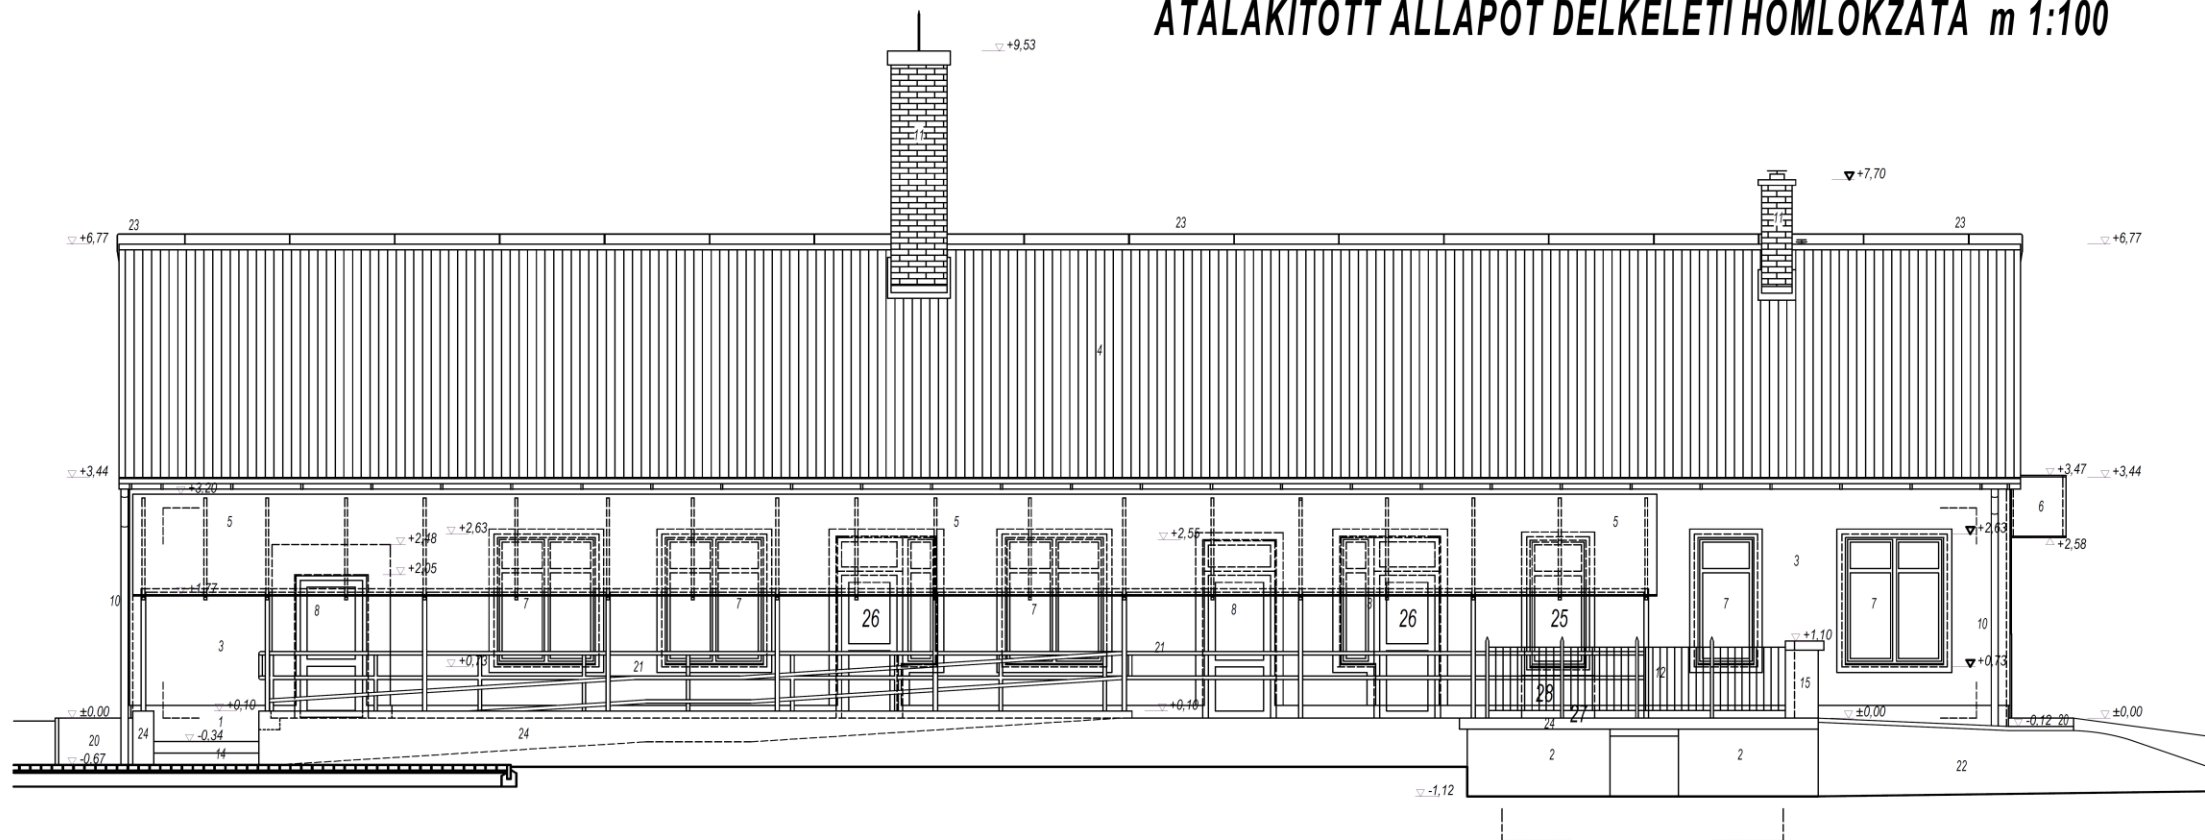

munka megnevezése: **MEGLÉVŐ FŐZŐKONYHA ÁTALAKÍTÁSA**

helyszíne: 8196 Litér, Előd u. 5. (hrsz: 95.)

építető neve: LITÉR KÖZSÉG ÖNKORMÁNYZATA

lakcíme: 8196 Litér, Álmos u. 37.

építész tervező: Kovács József okl. építészmérnök

építész tervező 19-0069

címe: 8200 Veszprém, Csermák A. u. 5. 3.em. 3.a.

elérhetősége: tel: +36 (70) 218-5998

e-mail: epir.kj@gmail.com

rajz megnevezése: meglévő és tervezett állapot délkeleti homlokzata

rajz léptéke: m 1:100


dátum: 2021.02.01.

KOVÁCS JÓZSEF
egyéni vállalkozó
8200 Veszprém, Csermák A. u. 5.
3.em. 3.a.

építész
kamara
azonosító szám: C-19-2122
nyilvántartási szám: 50345605
adószám: 74744596-1-39

É-03

MEGLÉVŐ ÁLLAPOT ÉSZAKNYUGATI HOMLOKZATA m 1:100

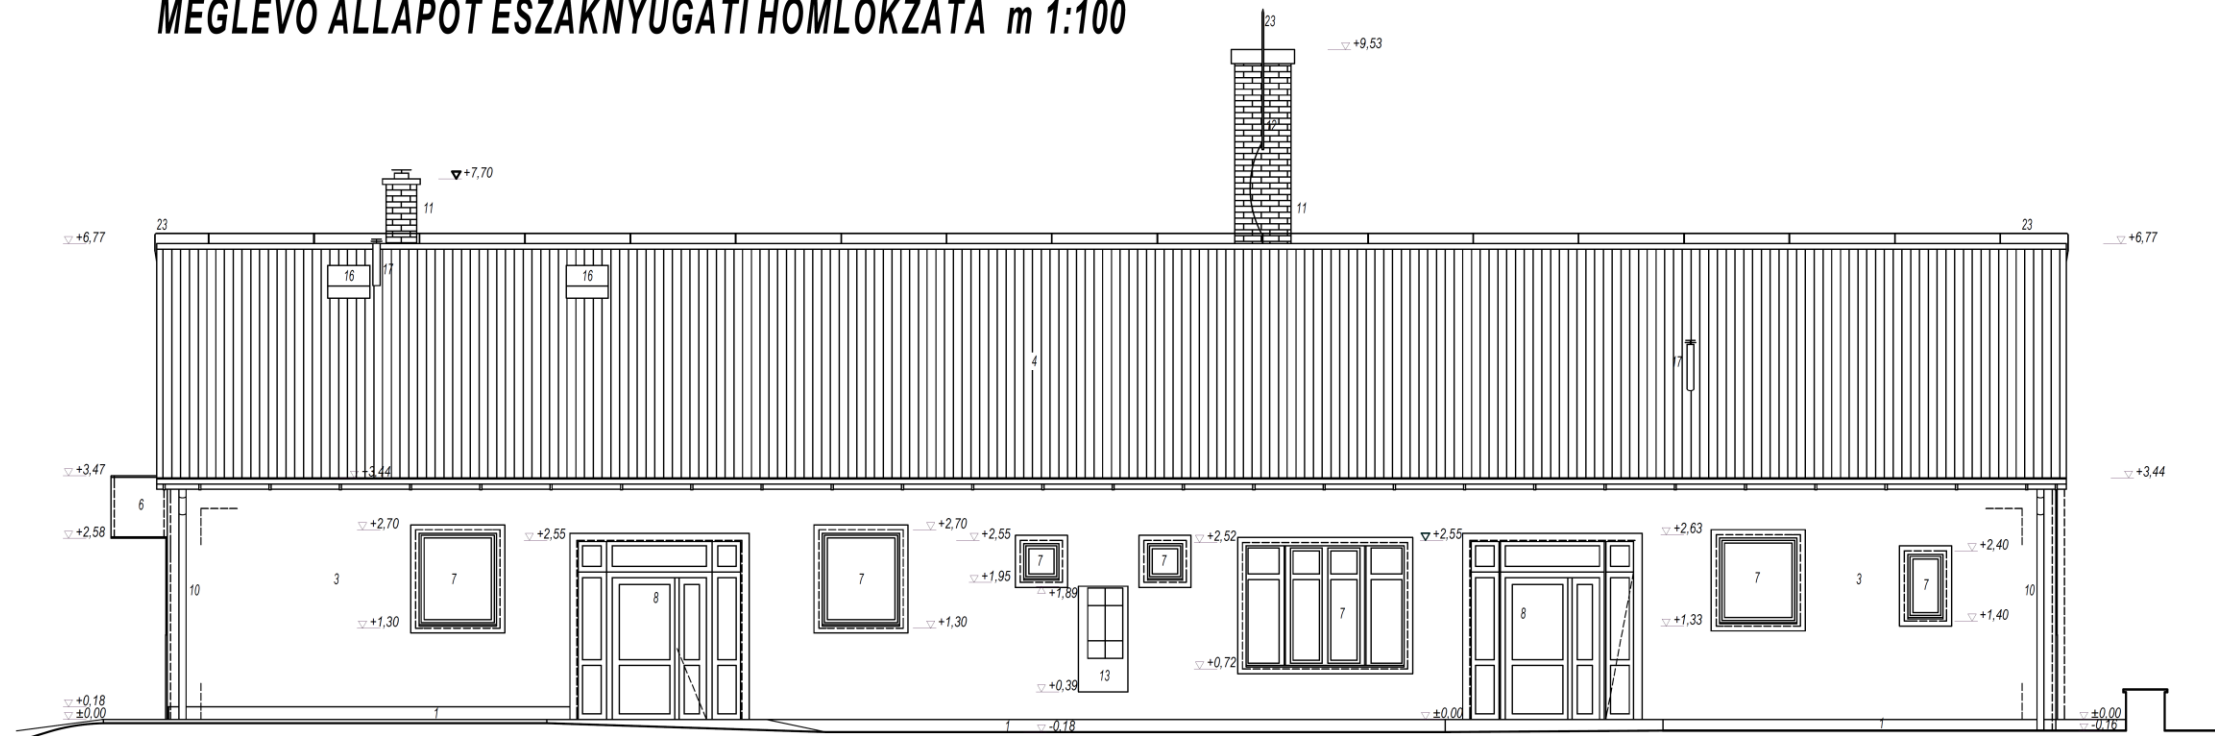


Homlokzatképzés:

MEGLÉVŐ HOMLOKZATI FELÜLETEK, ELEMÉK:

1. szürke színű műanyag lábazatvakolat (hőszigetelt)
2. meglévő terméskő fal
3. DRYVIT színezővakolat, halványsárga színben fehér színű nyíláskeretekkel
4. BRAMAC MARKANT betoncserep fedés, vörös színben
5. acél szerkezetű, víztízta színű műanyag hullámlemez fedésű előtető, acélszerkezet szürke színű mázolóssal
6. légkamrás polikarbonát lemez fedésű, acél szerkezetű előtető, acélszerkezet szürke színű mázolóssal
7. műanyag ablak, fehér színben
8. műanyag bejárati ajtó, fehér színben
9. oromdeszka, fenyőzöld színű lazúros festéssel + BRAMAC szegélycserep
10. horganyzott acéllemez ereszsatorna és csatormalefolyó, natúr felülettel
11. kéményfejezet, natúr téglafelülettel, beton fedőkővel
12. acél rács, meggy színű mázolóssal
13. elektromos mérőszekrény
14. előlépcső, beton térkővel burkolva
15. halványsárga színű nemesvakolat
16. konyhai szellőző
17. égéstermék elvezető turbócső
20. beton térkő burkolatú rámpa
21. acél szerkezetű kapaszkodók, szürke színű mázolóssal
22. fűvel fedett földrézsű
23. villámhárító
24. simított beton felület

ÁTALAKÍTOTT ÁLLAPOT ÉSZAKNYUGATI HOMLOKZATA m 1:100

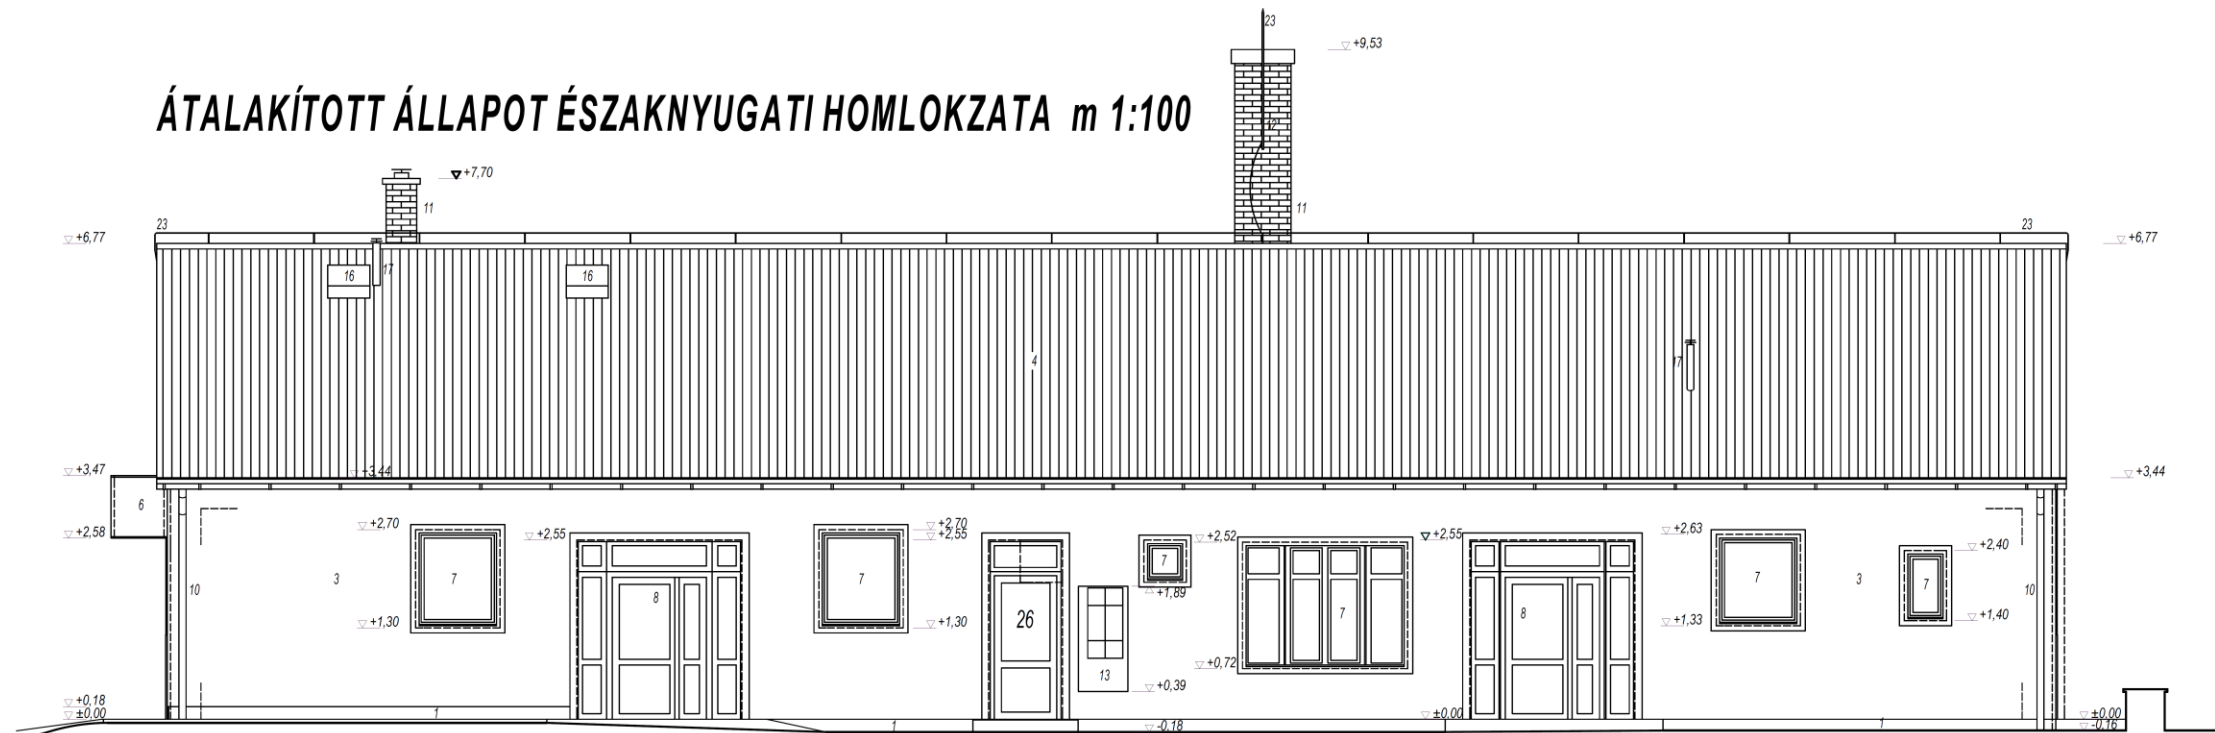

TERVEZETT HOMLOKZATI FELÜLETEK, ELEMÉK:

25. meglévő ajtó helyén műanyag ablak, fehér vakolatkerettel
26. meglévő ablak helyén műanyag bejárati ajtó, fehér vakolatkerettel
27. meglévővel azonos, hőszigetelt műanyag lábazatvakolat, szürke színben
28. meglévővel azonos, DRYVIT rendszerű színezővakolat, halványsárga színben
29. elektromos mérőszekrény (áthelyezve)

MEGLÉVŐ FŐZŐKONYHA ÁTALAKÍTÁSA

munka megnevezése:

helyszíne: 8196 Litér, Előd u. 5. (hrsz: 95.)

építető neve: LITÉR KÖZSÉG ÖNKORMÁNYZATA
lakcíme: 8196 Litér, Álmos u. 37.

építész tervező: Kovács József okl. építészmérnök
építész tervező 19-0069
címe: 8200 Veszprém, Csermák A. u. 5. 3.em. 3.a.
elérhetősége: tel: +36 (70) 218-5998
e-mail: epir.kj@gmail.com

rajz megnevezése: meglévő és tervezett állapot északnyugati
homlokzata

rajz léptéke: m 1:100

dátum: 2021.02.01.

KOVÁCS JÓZSEF
egyéni vállalkozó
8200 Veszprém, Csermák A. u. 5.
3.em. 3.a.
építész
kamarai
azonosító szám: C-19-2122
nyilvántartási szám: 50345605
adószám: 74744596-1-39

É-04