




1.	Alaprajzi jel	(AJ-01)		
2.	Megnevezés	MŰANYAG BEJÁRATI AJTÓ		
3.	Névleges méret	1000 mm x 2400 mm		
4.	Szabad falnyílásméret	-		
5.	Darabszám	1	-	1
6.	Nyitásmód	jobbos	balos	összesen
7.	Típus hivatk. száma	-		
8.	Tok, kiképzés	GEALAN 70 mm-es 6 légkamrás profil, acél merevítéssel		
9.	Szárny kiképzés	GEALAN 70 mm-es 6 légkamrás profil, acél merevítéssel		
10.	Párkány, könyöklő	-		
11.	Vasalás	gyártmány szerinti		
12.	Fal vastagsága	meglévő 50 cm vastag kerámia teherhordó falazatba		
13.	Mellvédmagasság	-		
14.	Szín	Tok és szárny külső felülete: fehér színben belső felülete: fehér színben		
15.	Üvegezés fajtája	3 rétegű üvegezéssel /kültér beltér határán/ 4-16-4 Low-e + Argon $U_g= 1.1 \text{ W/m}^2\text{K}$		
16.	Megjegyzés	Az ajtószárnyak mintája változtatható, de a homlokzatik összhangban egymással		
17.	Forma 1:50	</		

1.	Alaprajzi jel	(AJ-02)		
2.	Megnevezés	EGYSZÁRNYÚ BELTÉRI AJTÓ /TELE BELTÉRI AJTÓ/		
3.	Névleges méret	750 mm x 2100 mm		
4.	Szabad falnyílásméret	-		
5.	Darabszám	3	4	7
6.	Nyitásmód	jobbos	balos	összesen
7.	Típus hivatk. száma	-		
8.	Tok, kiképzés	Hörmann acél blokktok		
9.	Szárny kiképzés	Hörmann ZK beltéri ajtólap		
10.	Párkány, könyöklő	-		
11.	Vasalás	gyártmány szerinti		
12.	Fal vastagsága	meglévő 20 cm vastag kerámia térelválasztó vagy új 10 cm vtg. kerámia falazatba		
13.	Mellvédmagasság	-		
14.	Szín	Tok külső és belső felülete: fehér színben Szárny külső és belső felülete: fehér színben		
15.	Üvegezés fajtája	-		
16.	Megjegyzés	Az ajtószárnyak mintája változtatható, de összhangban egymással .		




17. Forma 1:50



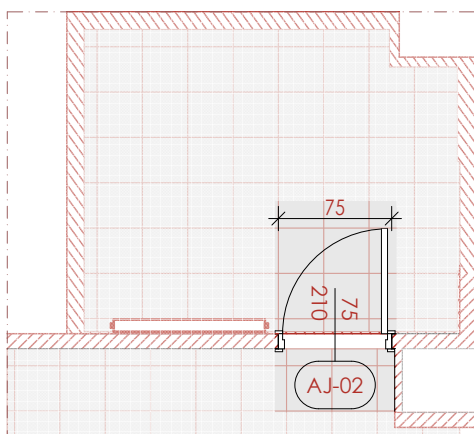



AJ-02

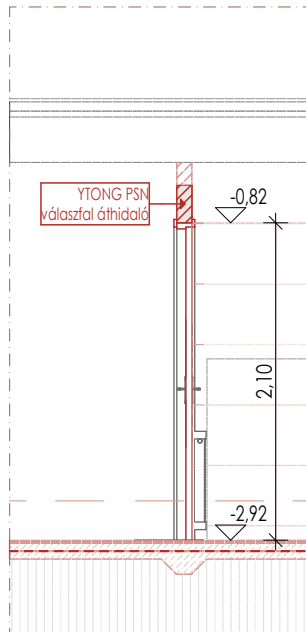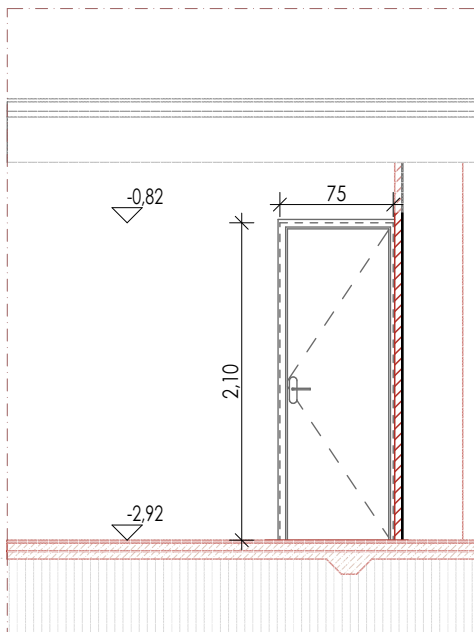


KissÉpítőszol		Szakképzettség: Qualification:	TN. szám: No:	Alíráás: Sign:
Építész tervező: Architect: Kiss Viktor		okl. építészmérnök	É 19-0353	
Építész munkatárs: Architect colleague: Kissné Rusznák Mónika		okl. építészmérnök		
Megbízó: Customer:		Litér Község Önkormányzata 8196, Litér, Álmos u. 37. sz.		
A létesítmény megnevezése: Building project:		Fogorvosi rendelő felújítása és Vérvételi labor kialakítása		
Tervfajta: Typ:		KIVITELEZÉSI MŰSZAKI TERVDOKUMENTÁCIÓ		
Az építkezés helye: Building ground:		8196, Litér, Tőhötöm u. 1. sz. Hrsz.:138		
A rajz címe: Subject:		Nyílászáró konszignáció		
Szakági jel: Craft sign:	Méretarány: Scale:	Munkaszám: Projectnumber:	Kelt: Date:	
AJ-02	1:50	2025/06	2025. 05. 27.	

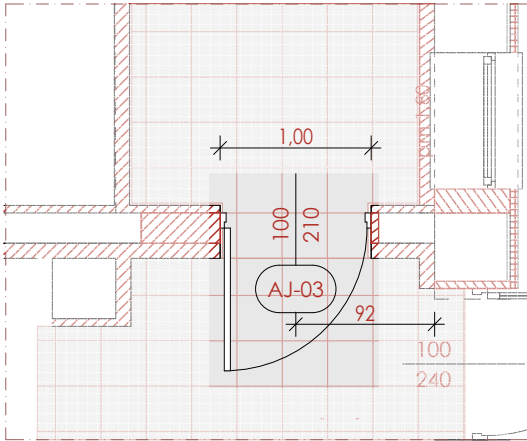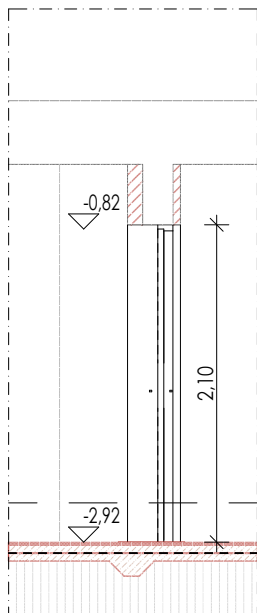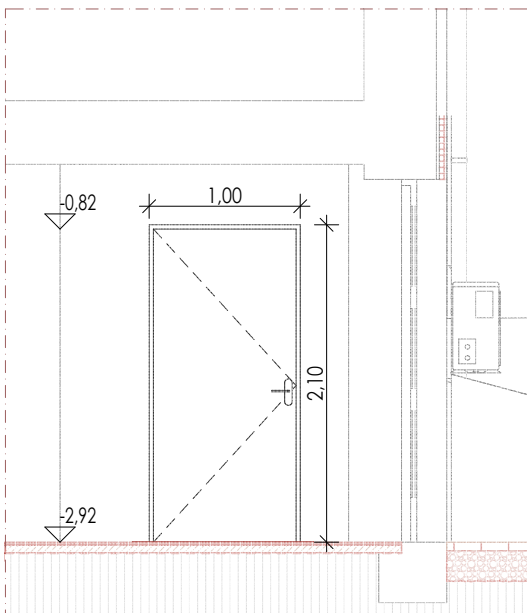1.	Alaprajzi jel	(AJ-03)	
2.	Megnevezés	EGYSZÁRNYÚ BELTÉRI AJTÓ /AKADÁLYMENTES BELTÉRI AJTÓ/	
3.	Névleges méret	1000 mm x 2100 mm	
4.	Szabad falnyílásméret	
5.	Darabszám	-	1	1	
6.	Nyitásmód	jobbos	balos	összesen	
7.	Típus hivatk. száma	-	
8.	Tok, kiképzés	Hörmann acél blokktok	
9.	Szárny kiképzés	Hörmann ZK beltéri ajtólap	
10.	Párkány, könyöklő	-	
11.	Vasalás	gyártmány szerinti	
12.	Fal vastagsága	új 10 cm vastag pórusbeton falpótlásba	
13.	Mellvédmagasság	-	
14.	Szín	Tok külső és belső felülete: fehér színben Szárny külső és belső felülete: fehér színben	
15.	Üvegezés fajtája	-	
16.	Megjegyzés	Az ajtószárnyak mintája változtatható, de összhangban egymással .	
17.	Forma 1:50	   <table><tr><th>KissÉpítőszol</th><th>Szakképzettség: Qualification:</th><th>TN. szám: No:</th><th>Alíráás: Sign:</th></tr><tr><td>Építész tervező: Architect: Kiss Viktor</td><td>okl. építészmérnök</td><td>É 19-0353</td><td></td></tr><tr><td>Építész munkatárs: Architect colleague: Kissné Rusznák Mónika</td><td>okl. építészmérnök</td><td></td><td></td></tr><tr><td colspan="4">Megbízó: Customer: Litér Község Önkormányzata 8196, Litér, Álmos u. 37. sz.</td></tr><tr><td colspan="4">A létesítmény megnevezése: Building project: Fogorvosi rendelő felújítása és Vérvételi labor kialakítása</td></tr><tr><td colspan="4">Tervfajta: Typ: KIVITELEZÉSI MŰSZAKI TERVDOKUMENTÁCIÓ</td></tr><tr><td colspan="4">Az építkezés helye: Building ground: 8196, Litér, Tőhötöm u. 1. sz. Hrsz.:138</td></tr><tr><td colspan="4">A rajz címe: Subject: Nyílászáró konszignáció</td></tr><tr><td>Szakági jel: Craft sign:</td><td>Méretarány: Scale:</td><td>Munkaszám: Project number:</td><td>Kelt: Date:</td></tr><tr><td>AJ-03</td><td>1:50</td><td>2025/06</td><td>2025. 05. 27.</td></tr></table>			KissÉpítőszol	Szakképzettség: Qualification:	TN. szám: No:	Alíráás: Sign:	Építész tervező: Architect: Kiss Viktor	okl. építészmérnök	É 19-0353		Építész munkatárs: Architect colleague: Kissné Rusznák Mónika	okl. építészmérnök			Megbízó: Customer: Litér Község Önkormányzata 8196, Litér, Álmos u. 37. sz.				A létesítmény megnevezése: Building project: Fogorvosi rendelő felújítása és Vérvételi labor kialakítása				Tervfajta: Typ: KIVITELEZÉSI MŰSZAKI TERVDOKUMENTÁCIÓ				Az építkezés helye: Building ground: 8196, Litér, Tőhötöm u. 1. sz. Hrsz.:138				A rajz címe: Subject: Nyílászáró konszignáció				Szakági jel: Craft sign:	Méretarány: Scale:	Munkaszám: Project number:	Kelt: Date:	AJ-03	1:50	2025/06	2025. 05. 27.
KissÉpítőszol	Szakképzettség: Qualification:	TN. szám: No:	Alíráás: Sign:	
Építész tervező: Architect: Kiss Viktor	okl. építészmérnök	É 19-0353	
Építész munkatárs: Architect colleague: Kissné Rusznák Mónika	okl. építészmérnök	
Megbízó: Customer: Litér Község Önkormányzata 8196, Litér, Álmos u. 37. sz.	
A létesítmény megnevezése: Building project: Fogorvosi rendelő felújítása és Vérvételi labor kialakítása	
Tervfajta: Typ: KIVITELEZÉSI MŰSZAKI TERVDOKUMENTÁCIÓ	
Az építkezés helye: Building ground: 8196, Litér, Tőhötöm u. 1. sz. Hrsz.:138	
A rajz címe: Subject: Nyílászáró konszignáció	
Szakági jel: Craft sign:	Méretarány: Scale:	Munkaszám: Project number:	Kelt: Date:	
AJ-03	1:50	2025/06	2025. 05. 27.	

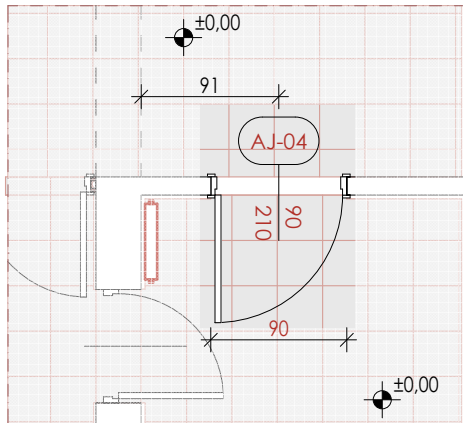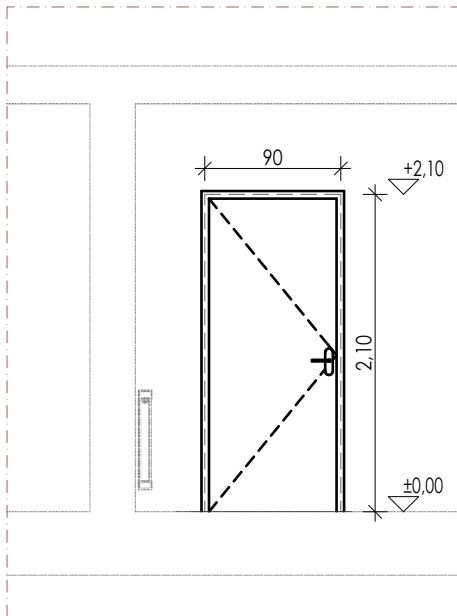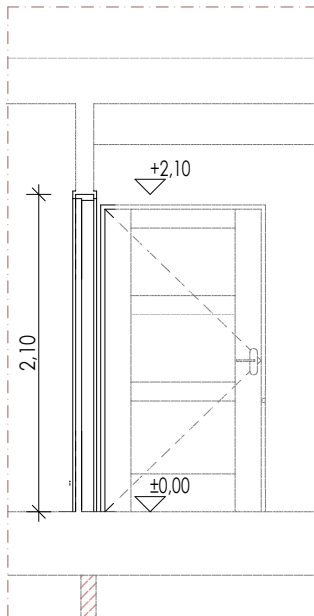1.	Alaprajzi jel	(AJ-04)	
2.	Megnevezés	EGYSZÁRNYÚ BELTÉRI AJTÓ /TELE BELTÉRI AJTÓ/	
3.	Névleges méret	900 mm x 2100 mm	
4.	Szabad falnyílásméret	
5.	Darabszám	-	1	1	
6.	Nyitásmód	jobbos	balos	összesen	
7.	Típus hivatk. száma	-	
8.	Tok, kiképzés	HERSE SET dekorfóliás átfogó MDF ajtótok	
9.	Szárny kiképzés	speciális homalight lemezkitöltés, felületén HDF lemezzel borított	
10.	Párkány, könyöklő	-	
11.	Vasalás	gyártmány szerinti	
12.	Fal vastagsága	meglévő 10 cm vastag kis méretű tömör téglaválaszfalazatba	
13.	Mellvédmagasság	-	
14.	Szín	Tok külső és belső felülete: fehér színben Szárny külső és belső felülete: fehér színben	
15.	Üvegezés fajtája	-	
16.	Megjegyzés	32 dB hangszigetelő ajtó, rendelő felőli oldalon 0,5 mm vastag ÓLOMLEMEZ BORÍTÁSSAL!!	
17.	Forma 1:50	    <table><tr><th>KissÉpítőszol</th><th>Szakképzettség: Qualification:</th><th>TN. szám: No:</th><th>Alíráás: Sign:</th></tr><tr><td>Építész tervező: Architect: Kiss Viktor</td><td>okl. építészmérnök</td><td>É 19-0353</td><td></td></tr><tr><td>Építész munkatárs: Architect colleague: Kissné Rusznák Mónika</td><td>okl. építészmérnök</td><td></td><td></td></tr><tr><td colspan="4">Megbízó: Customer: Litér Község Önkormányzata 8196, Litér, Álmos u. 37. sz.</td></tr><tr><td colspan="4">A létesítmény megnevezése: Building project: Fogorvosi rendelő felújítása és Vértvételi labor kialakítása</td></tr><tr><td colspan="4">Tervfajta: Typ: KIVITELEZÉSI MŰSZAKI TERVDOKUMENTÁCIÓ</td></tr><tr><td colspan="4">Az építkezés helye: Building ground: 8196, Litér, Tőhötöm u. 1. sz. Hrsz.:138</td></tr><tr><td colspan="4">A rajz címe: Subject: Nyílászáró konszignáció</td></tr><tr><td>Szakági jel: Craft sign:</td><td>Méretarány: Scale:</td><td>Munkaszám: Projectnumber:</td><td>Kelt: Date:</td></tr><tr><td>AJ-04</td><td>1:50</td><td>2025/06</td><td>2025. 05. 27.</td></tr></table>			KissÉpítőszol	Szakképzettség: Qualification:	TN. szám: No:	Alíráás: Sign:	Építész tervező: Architect: Kiss Viktor	okl. építészmérnök	É 19-0353		Építész munkatárs: Architect colleague: Kissné Rusznák Mónika	okl. építészmérnök			Megbízó: Customer: Litér Község Önkormányzata 8196, Litér, Álmos u. 37. sz.				A létesítmény megnevezése: Building project: Fogorvosi rendelő felújítása és Vértvételi labor kialakítása				Tervfajta: Typ: KIVITELEZÉSI MŰSZAKI TERVDOKUMENTÁCIÓ				Az építkezés helye: Building ground: 8196, Litér, Tőhötöm u. 1. sz. Hrsz.:138				A rajz címe: Subject: Nyílászáró konszignáció				Szakági jel: Craft sign:	Méretarány: Scale:	Munkaszám: Projectnumber:	Kelt: Date:	AJ-04	1:50	2025/06	2025. 05. 27.
KissÉpítőszol	Szakképzettség: Qualification:	TN. szám: No:	Alíráás: Sign:	
Építész tervező: Architect: Kiss Viktor	okl. építészmérnök	É 19-0353	
Építész munkatárs: Architect colleague: Kissné Rusznák Mónika	okl. építészmérnök	
Megbízó: Customer: Litér Község Önkormányzata 8196, Litér, Álmos u. 37. sz.	
A létesítmény megnevezése: Building project: Fogorvosi rendelő felújítása és Vértvételi labor kialakítása	
Tervfajta: Typ: KIVITELEZÉSI MŰSZAKI TERVDOKUMENTÁCIÓ	
Az építkezés helye: Building ground: 8196, Litér, Tőhötöm u. 1. sz. Hrsz.:138	
A rajz címe: Subject: Nyílászáró konszignáció	
Szakági jel: Craft sign:	Méretarány: Scale:	Munkaszám: Projectnumber:	Kelt: Date:	
AJ-04	1:50	2025/06	2025. 05. 27.	

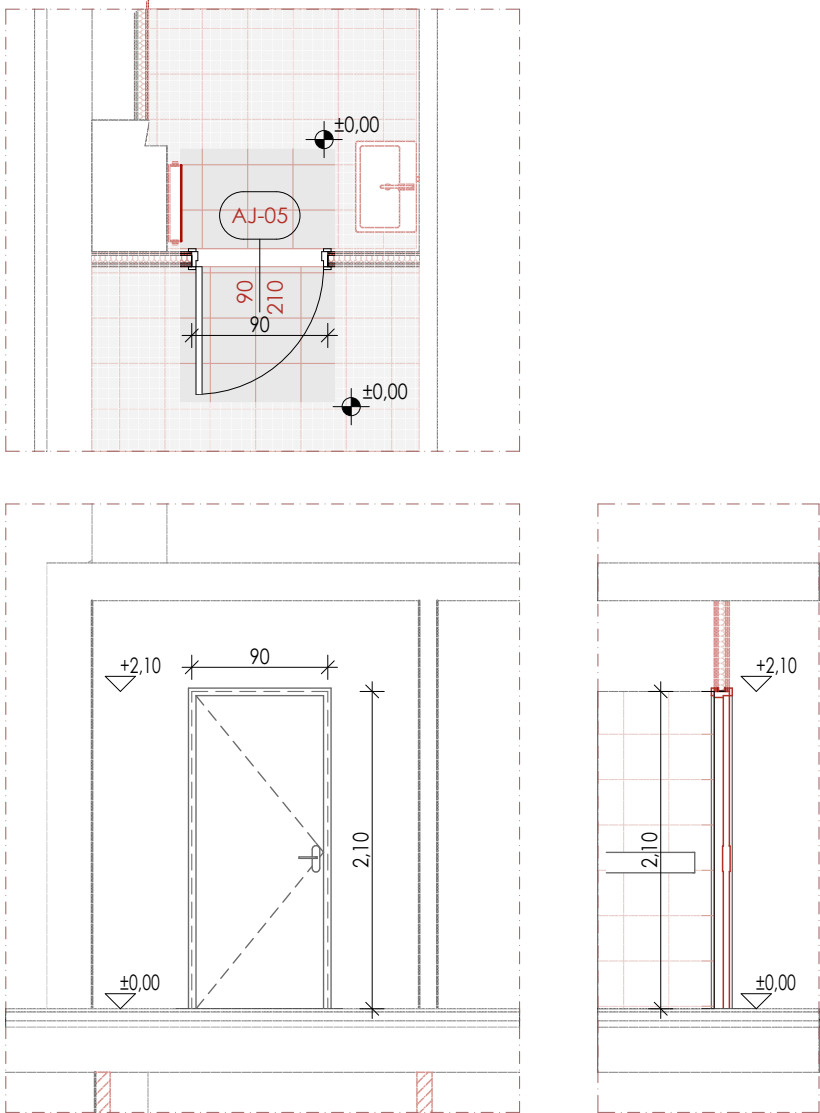1.	Alaprajzi jel	(AJ-05)		
2.	Megnevezés	EGYSZÁRNYÚ BELTÉRI AJTÓ /TELE BELTÉRI AJTÓ/		
3.	Névleges méret	900 mm x 2100 mm		
4.	Szabad falnyílásméret	-		
5.	Darabszám	-	2	2
6.	Nyitásmód	jobbos	balos	összesen
7.	Típus hivatk. száma	-		
8.	Tok, kiképzés	Hörmann acél blokktok		
9.	Szárny kiképzés	Hörmann ZK beltéri ajtólap		
10.	Párkány, könyöklő	-		
11.	Vasalás	gyártmány szerinti		
12.	Fal vastagsága	meglévő vegyes pincefalazatba/új 10 cm vastag gipszkarton falazatba		
13.	Mellvédmagasság	-		
14.	Szín	Tok külső és belső felülete: fehér színben Szárny külső és belső felülete: fehér színben		
15.	Üvegezés fajtája	-		
16.	Megjegyzés	Az ajtószárnyak mintája változtatható, de összhangban egymással .		
17.	Forma 1:50	AJ-05 		


KissÉpítőszot	Szakképzettség: Qualification:	TN. szám: No:	Alíírás: Sign:
Építész tervező: Architect: Kiss Viktor	okl. építészmérnök	É 19-0353	
Építész munkatárs: Architect colleague: Kissné Rusznák Mónika	okl. építészmérnök		
Megbízó: Customer:	Litér Község Önkormányzata 8196, Litér, Álmos u. 37. sz.		
A létesítmény megnevezése: Building project:	Fogorvosi rendelő felújítása és Vérvételi labor kialakítása		
Tervfajta: Typ:	KIVITELEZÉSI MŰSZAKI TERVDOKUMENTÁCIÓ		
Az építkezés helye: Building ground:	8196, Litér, Tőhötöm u. 1. sz. Hrsz.:138		
A rajz címe: Subject:	Nyílászáró konszignáció		
Szakági jel: Craft sign:	Méretarány: Scale:	Munkaszám: Projectnumber:	Kelt: Date:
AJ-05	1:50	2025/06	2025. 05. 27.

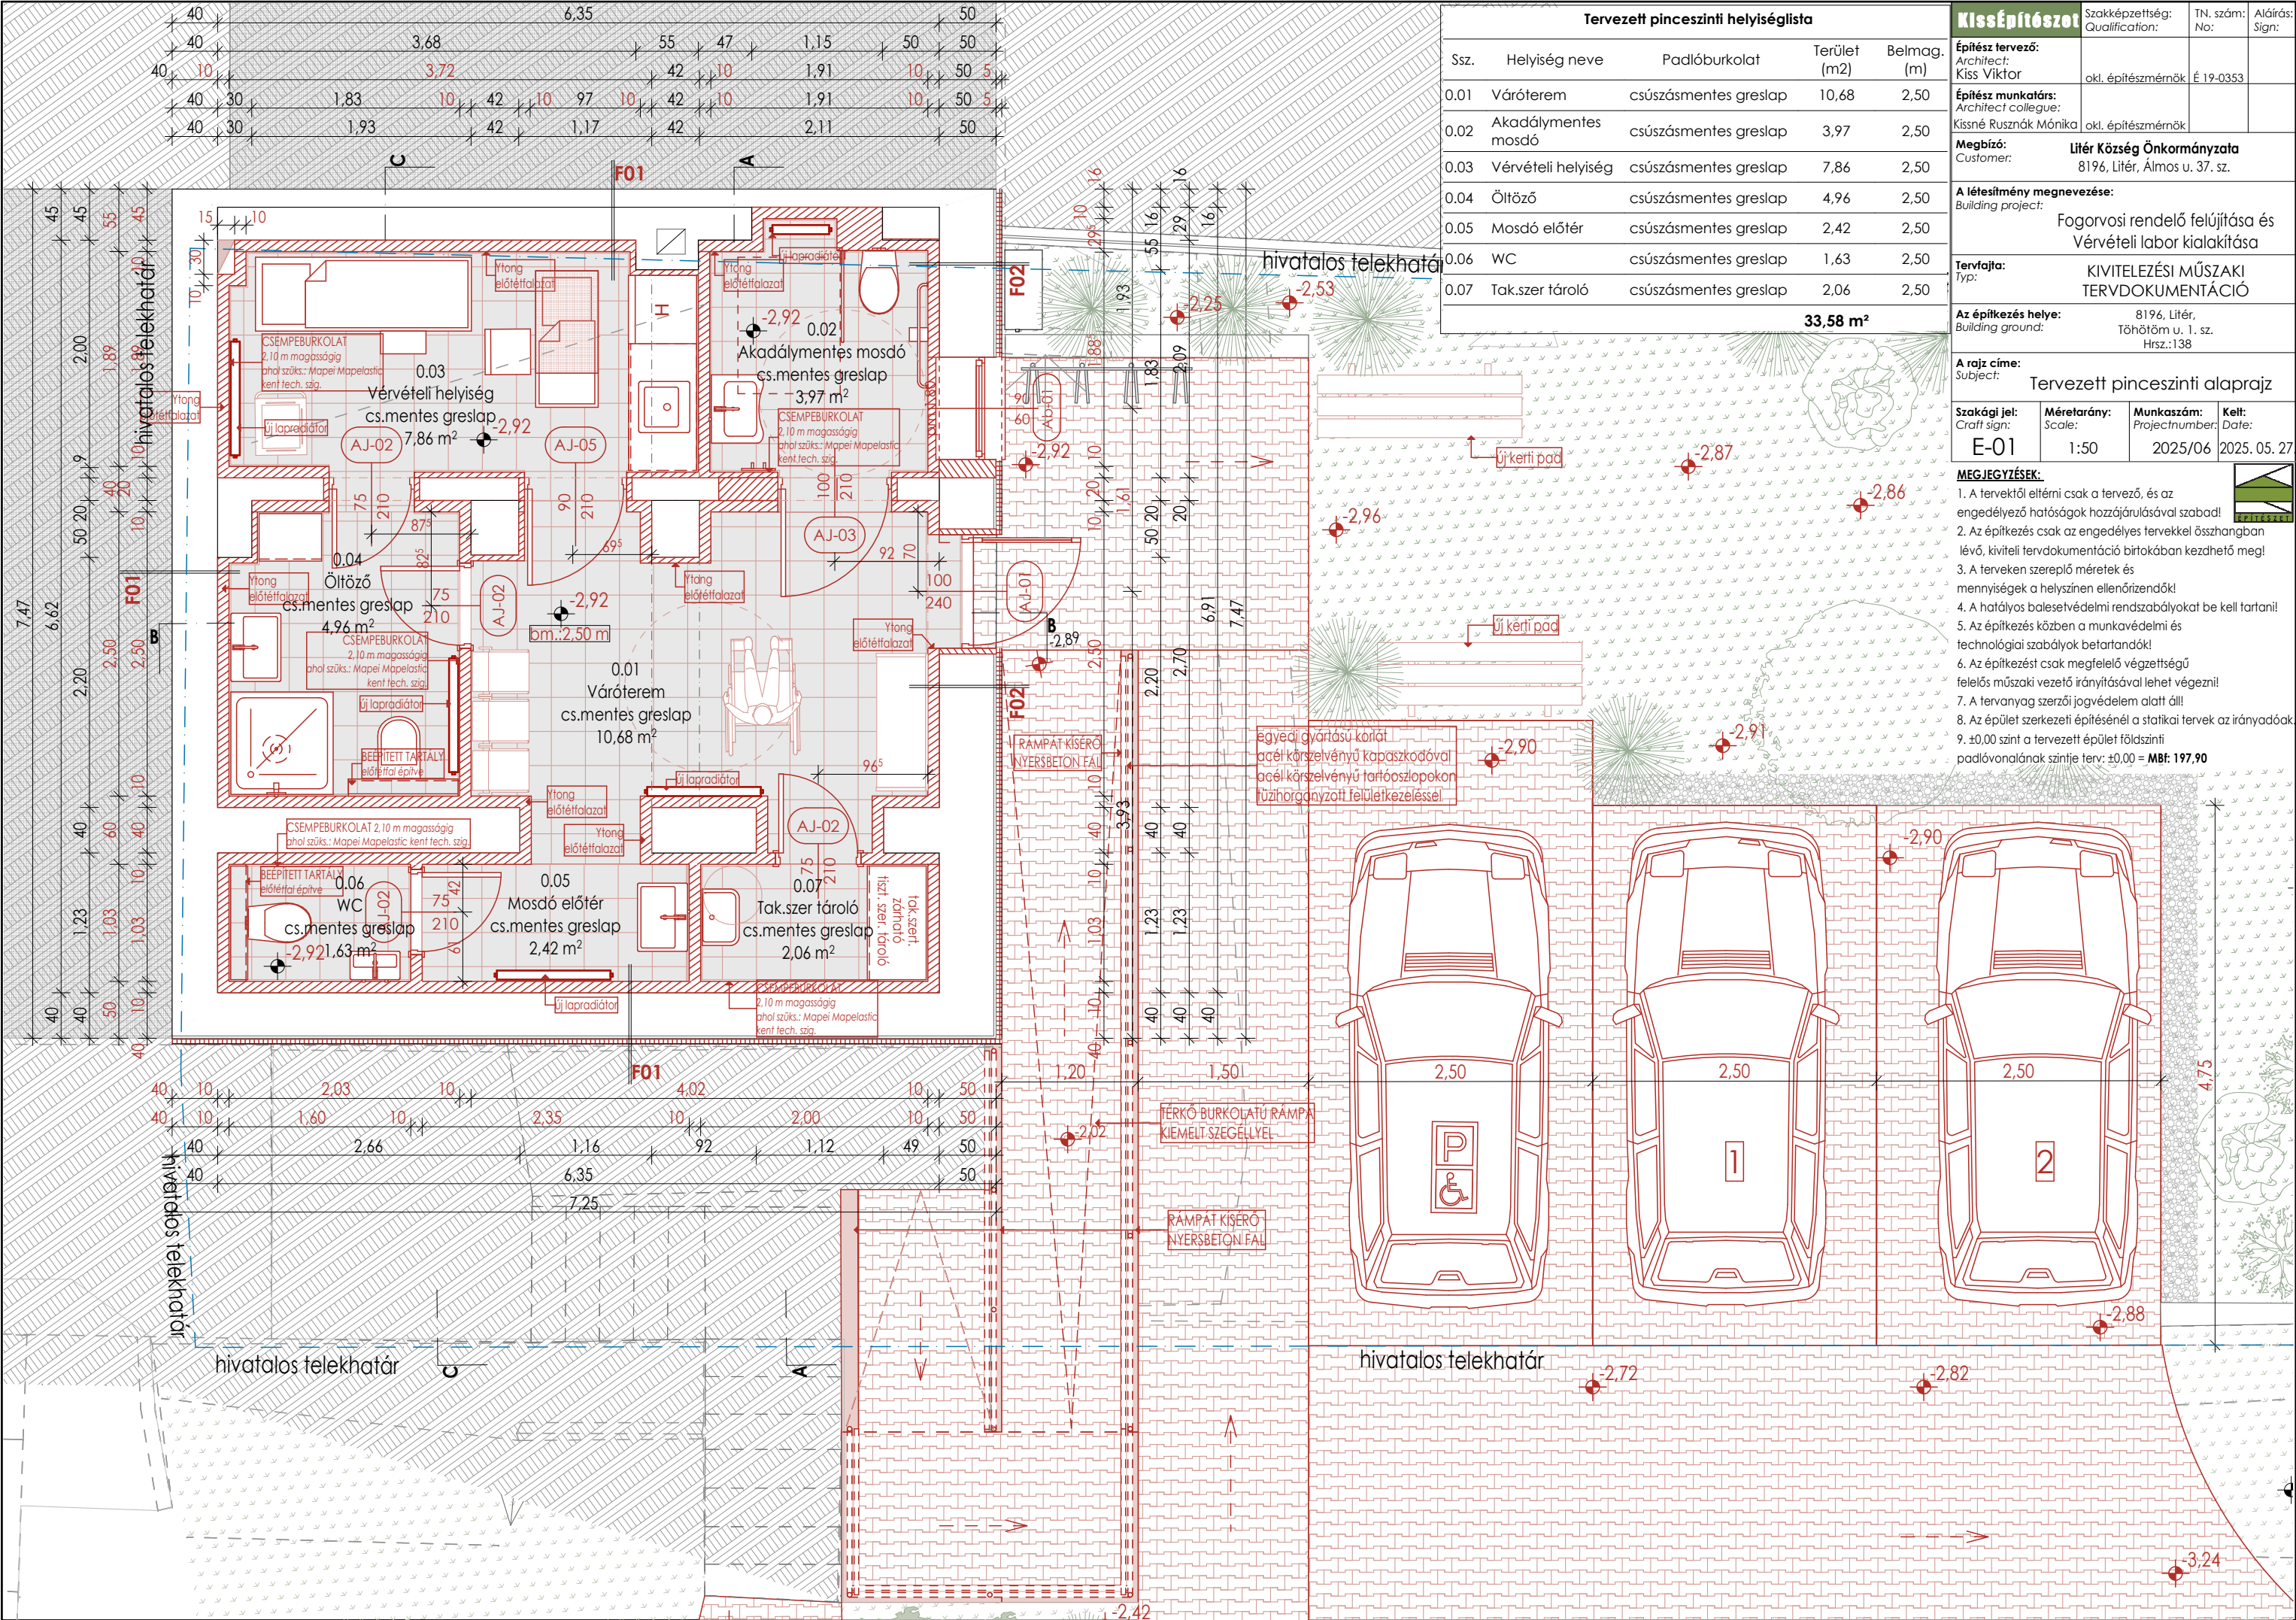

Tervezett pincszinti helyiséglista				
Sz.	Helyiség neve	Padlóburkolat	Terület (m2)	Belmag. (m)
0.01	Váróterem	csúszásmentes greslap	10,68	2,50
0.02	Akadálymentes mosdó	csúszásmentes greslap	3,97	2,50
0.03	Vérvételi helyiség	csúszásmentes greslap	7,86	2,50
0.04	Öltöző	csúszásmentes greslap	4,96	2,50
0.05	Mosdó előtér	csúszásmentes greslap	2,42	2,50
0.06	WC	csúszásmentes greslap	1,63	2,50
0.07	Tak.szer tároló	csúszásmentes greslap	2,06	2,50
			33,58 m²	

KissÉpítőszol		Szakképzettség: Qualification:	TN. szám: No:	Alíírás: Sign:
Építész tervező: Architect: Kiss Viktor		okl. építésmérnök	É 19-0353	
Építész munkatárs: Architect colleague: Kissné Rusznák Mónika		okl. építésmérnök		
Megbízó: Customer:		Litér Község Önkormányzata 8196, Litér, Almos u. 37. sz.		
A létesítmény megnevezése: Building project:				
Fogorvosi rendelő felújítása és Vérvételi labor kialakítása				
Tervfajta: Type:		KIVITELEZÉSI MŰSZAKI TERVDOKUMENTÁCIÓ		
Az építkezés helye: Building ground:		8196, Litér, Tőhötöm u. 1. sz. Hrsz.:138		
A rajz címe: Subject:		Tervezett pincszinti alaprajz		
Szakági jel: Craft sign:	Méretarány: Scale:	Munkaszám: Project number:	Kelt: Date:	
E-01	1:50	2025/06	2025. 05. 27	

- MEGJEGYZÉSEK:**
1. A tervekől eltérni csak a tervező, és az engedélyező hatóságok hozzájárulásával szabad!
 2. Az építkezés csak az engedélyes tervekkel összhangban lévő, kiviteli tervdokumentáció birtokában kezdhető meg!
 3. A terveken szereplő méretek és mennyiségek a helyszínen ellenőrizendő!
 4. A hatályos balesetvédelmi rendszabályokat be kell tartani!
 5. Az építkezés közben a munkavédelmi és technológiai szabályok betartandók!
 6. Az építkezést csak megfelelő végzettségű felelős műszaki vezető irányításával lehet végezni!
 7. A tervanyag szerzői jogvédelem alatt áll!
 8. Az épület szerkezeti építésénél a statikai tervek az irányadók!
 9. ±0,00 szint a tervezett épület földszinti padlóvonalának szintje terv: ±0,00 = **MB: 197,90**

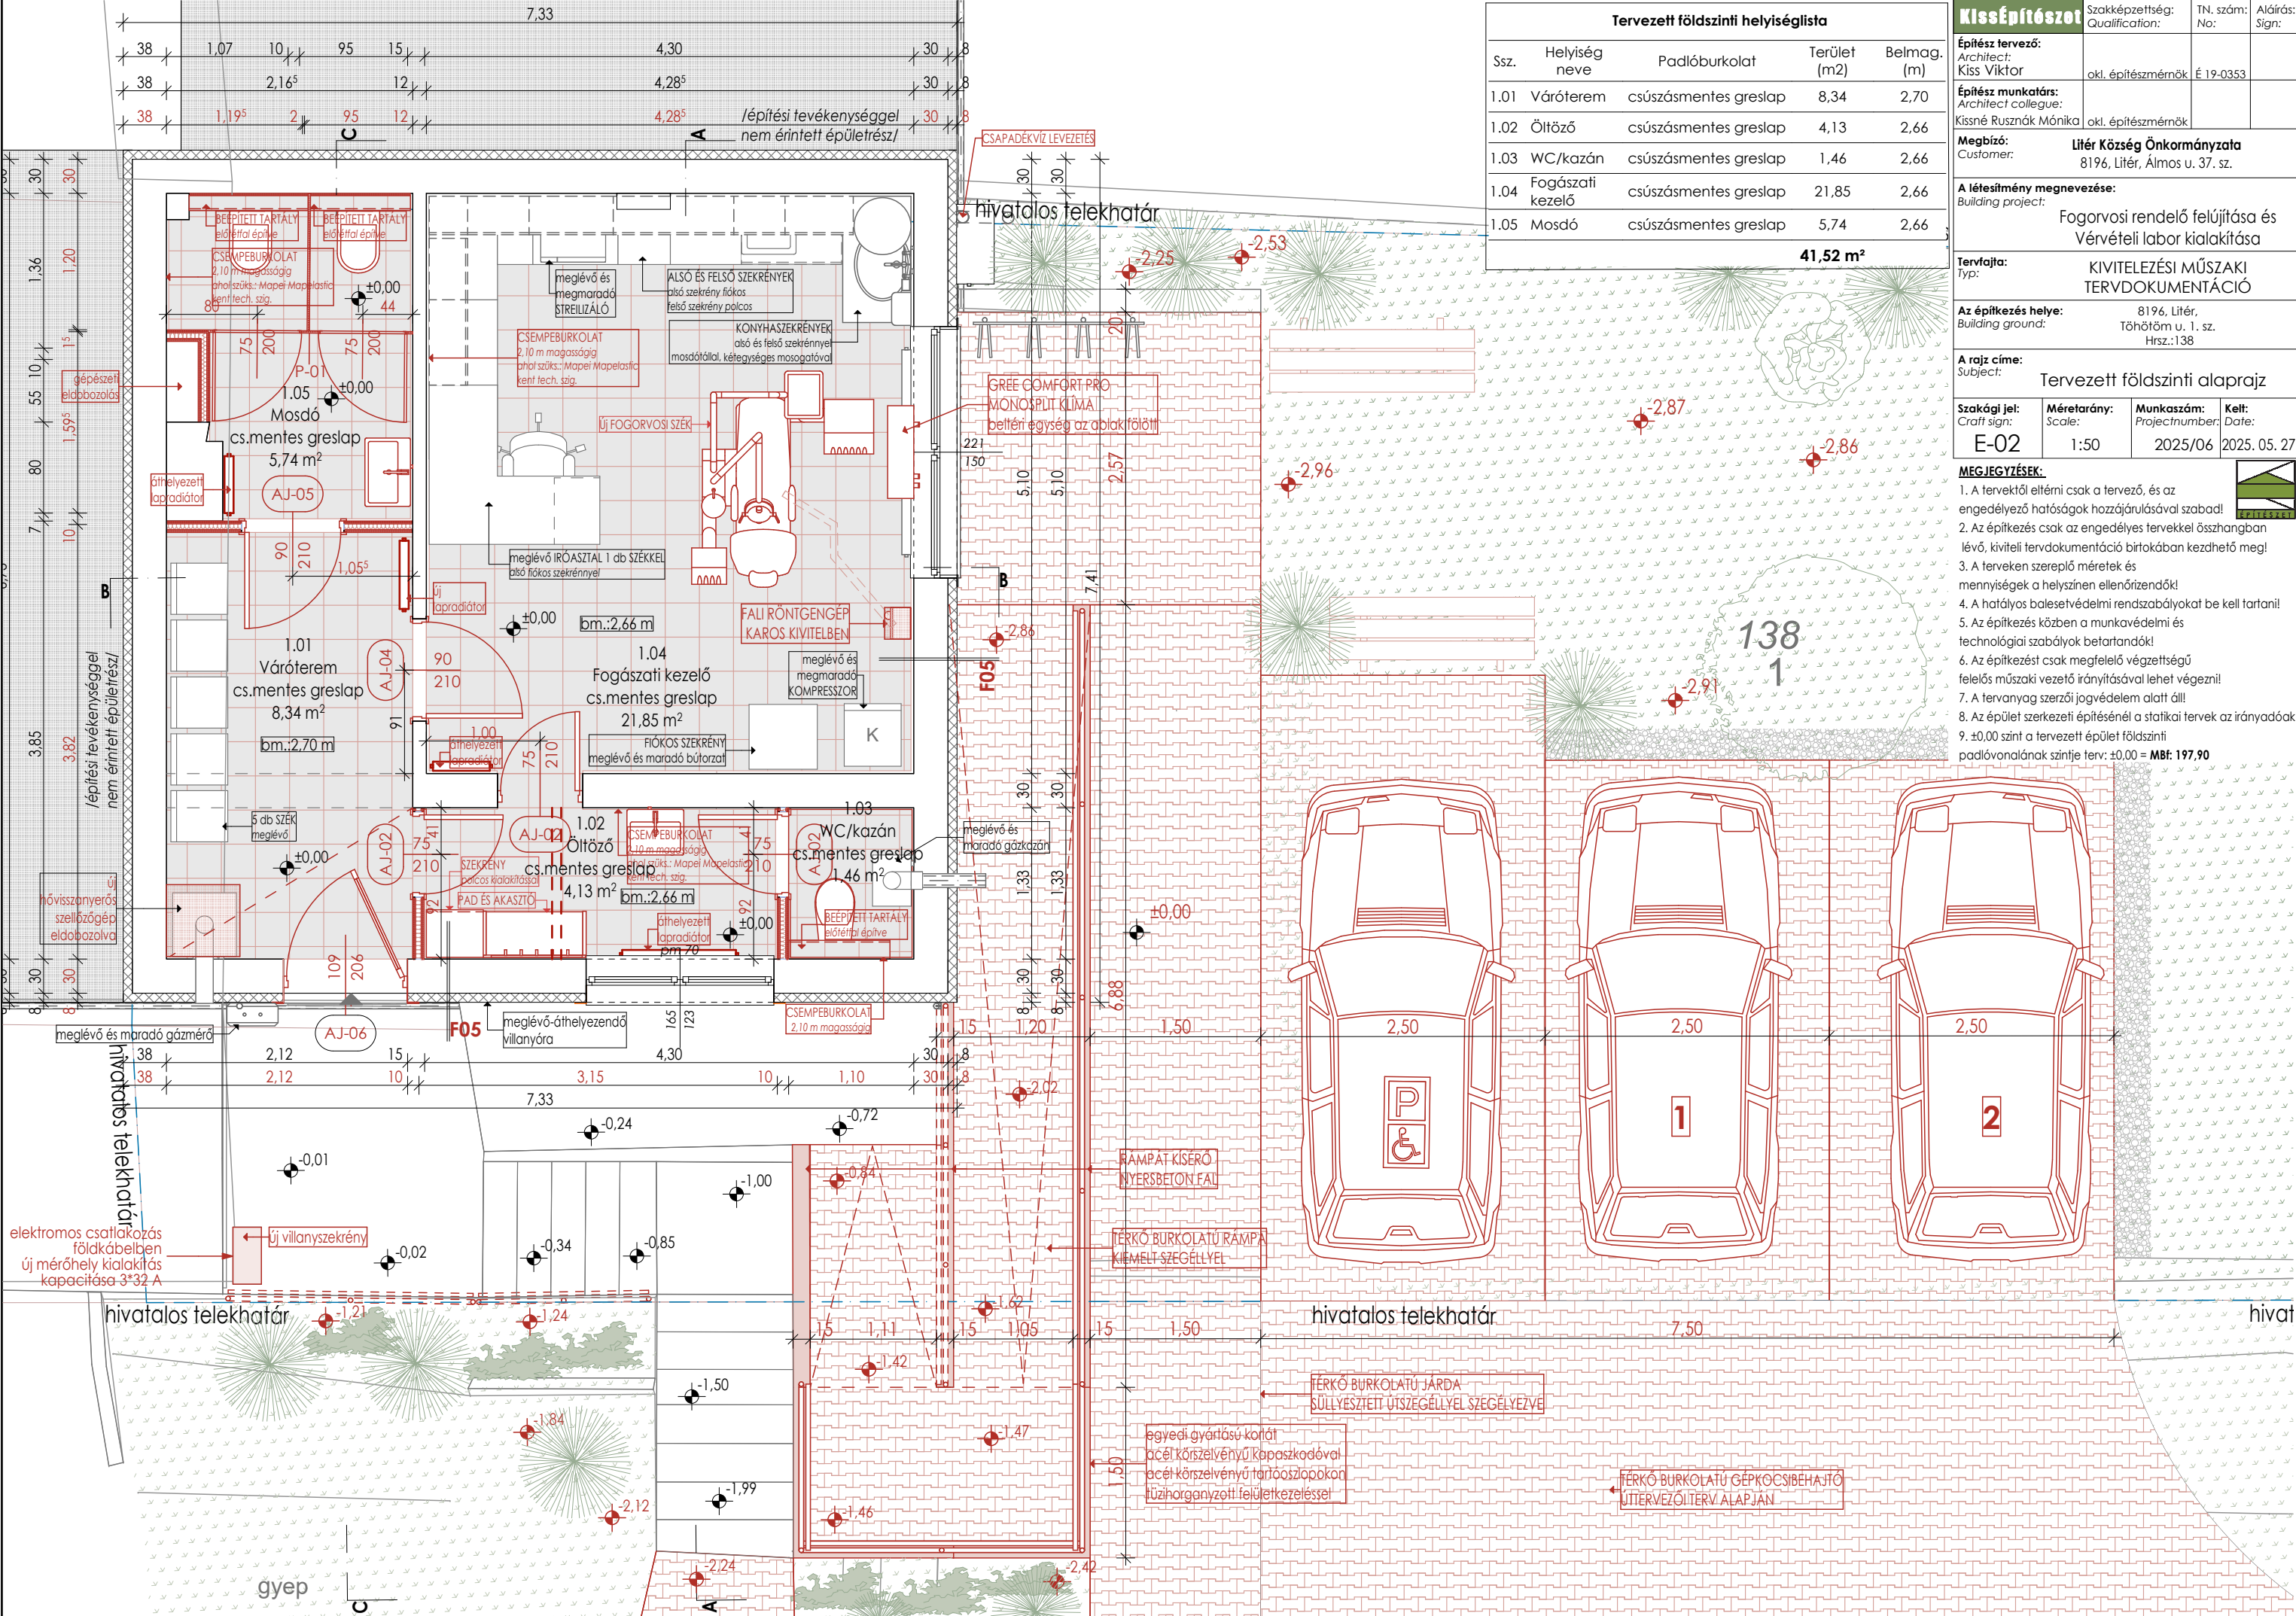



Tervezett földszinti helyiséglista				
Ssz.	Helyiség neve	Padlóburkolat	Terület (m2)	Belmag. (m)
1.01	Váróterem	csúszásmentes greslap	8,34	2,70
1.02	Öltöző	csúszásmentes greslap	4,13	2,66
1.03	WC/kazán	csúszásmentes greslap	1,46	2,66
1.04	Fogászati kezelő	csúszásmentes greslap	21,85	2,66
1.05	Mosdó	csúszásmentes greslap	5,74	2,66
			41,52 m²	

KissÉpítőszol	Szakképzettség: <i>Qualification:</i>	TN. szám: <i>No:</i>	Alírási: <i>Sign:</i>
Építész tervező: <i>Architect:</i> Kiss Viktor	okl. építészmérnök	É 19-0353	
Építész munkatárs: <i>Architect colleague:</i> Kissné Ruzsnák Mónika	okl. építészmérnök		
Megbízó: <i>Customer:</i>	Litér Község Önkormányzata 8196, Litér, Álmos u. 37. sz.		
A létesítmény megnevezése: <i>Building project:</i>	Fogorvosi rendelő felújítása és Vérvételi labor kialakítása		
Tervfajta: <i>Typ:</i>	KIVITELEZÉSI MŰSZAKI TERVDOKUMENTÁCIÓ		
Az építkezés helye: <i>Building ground:</i>	8196, Litér, Tőhátom u. 1. sz. Hrsz.:138		
A rajz címe: <i>Subject:</i>	Tervezett földszinti alaprajz		
Szakági jel: <i>Craft sign:</i> E-02	Méretarány: <i>Scale:</i> 1:50	Munkaszám: <i>Project number:</i> 2025/06	Kelt: <i>Date:</i> 2025. 05. 27

- MEGJEGYZÉSEK:**
1. A tervekől eltérni csak a tervező, és az engedélyező hatóságok hozzájárulásával szabad!
 2. Az építkezés csak az engedélyes tervekkel összhangban lévő, kiviteli tervdokumentáció birtokában kezdhető meg!
 3. A terveken szereplő méretek és mennyiségek a helyszínen ellenőrizendők!
 4. A hatályos balesetvédelmi rendszabályokat be kell tartani!
 5. Az építkezés közben a munkavédelmi és technológiai szabályok betartandók!
 6. Az építkezést csak megfelelő végzettségű felelős műszaki vezető irányításával lehet végezni!
 7. A tervanyag szerzői jogvédelem alatt áll!
 8. Az épület szerkezeti építésénél a statikai tervek az irányadók!
 9. ±0,00 szint a tervezett épület földszinti padlóvonalának szintje terv: ±0,00 = MBf: 197,90



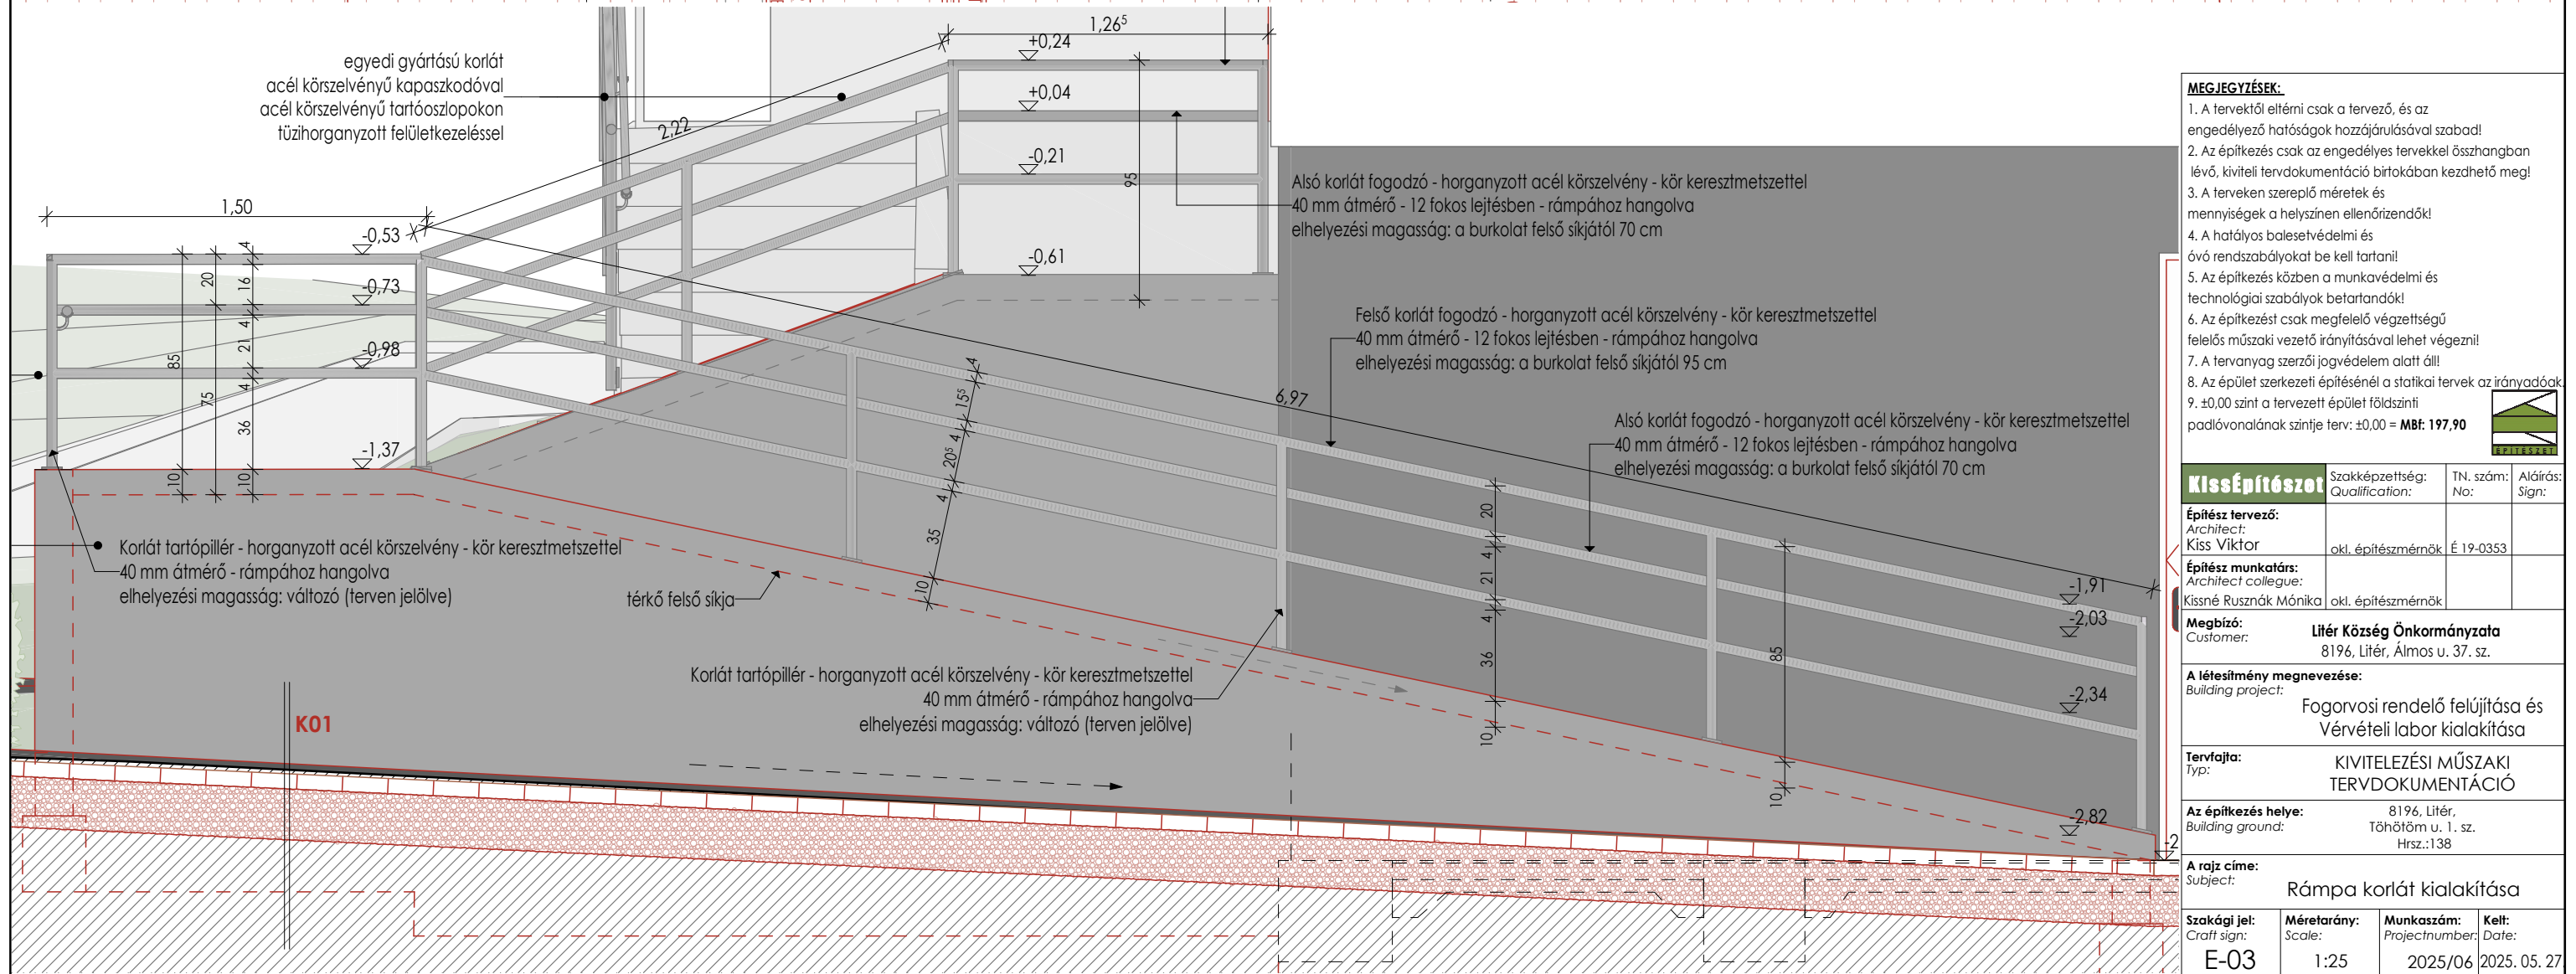

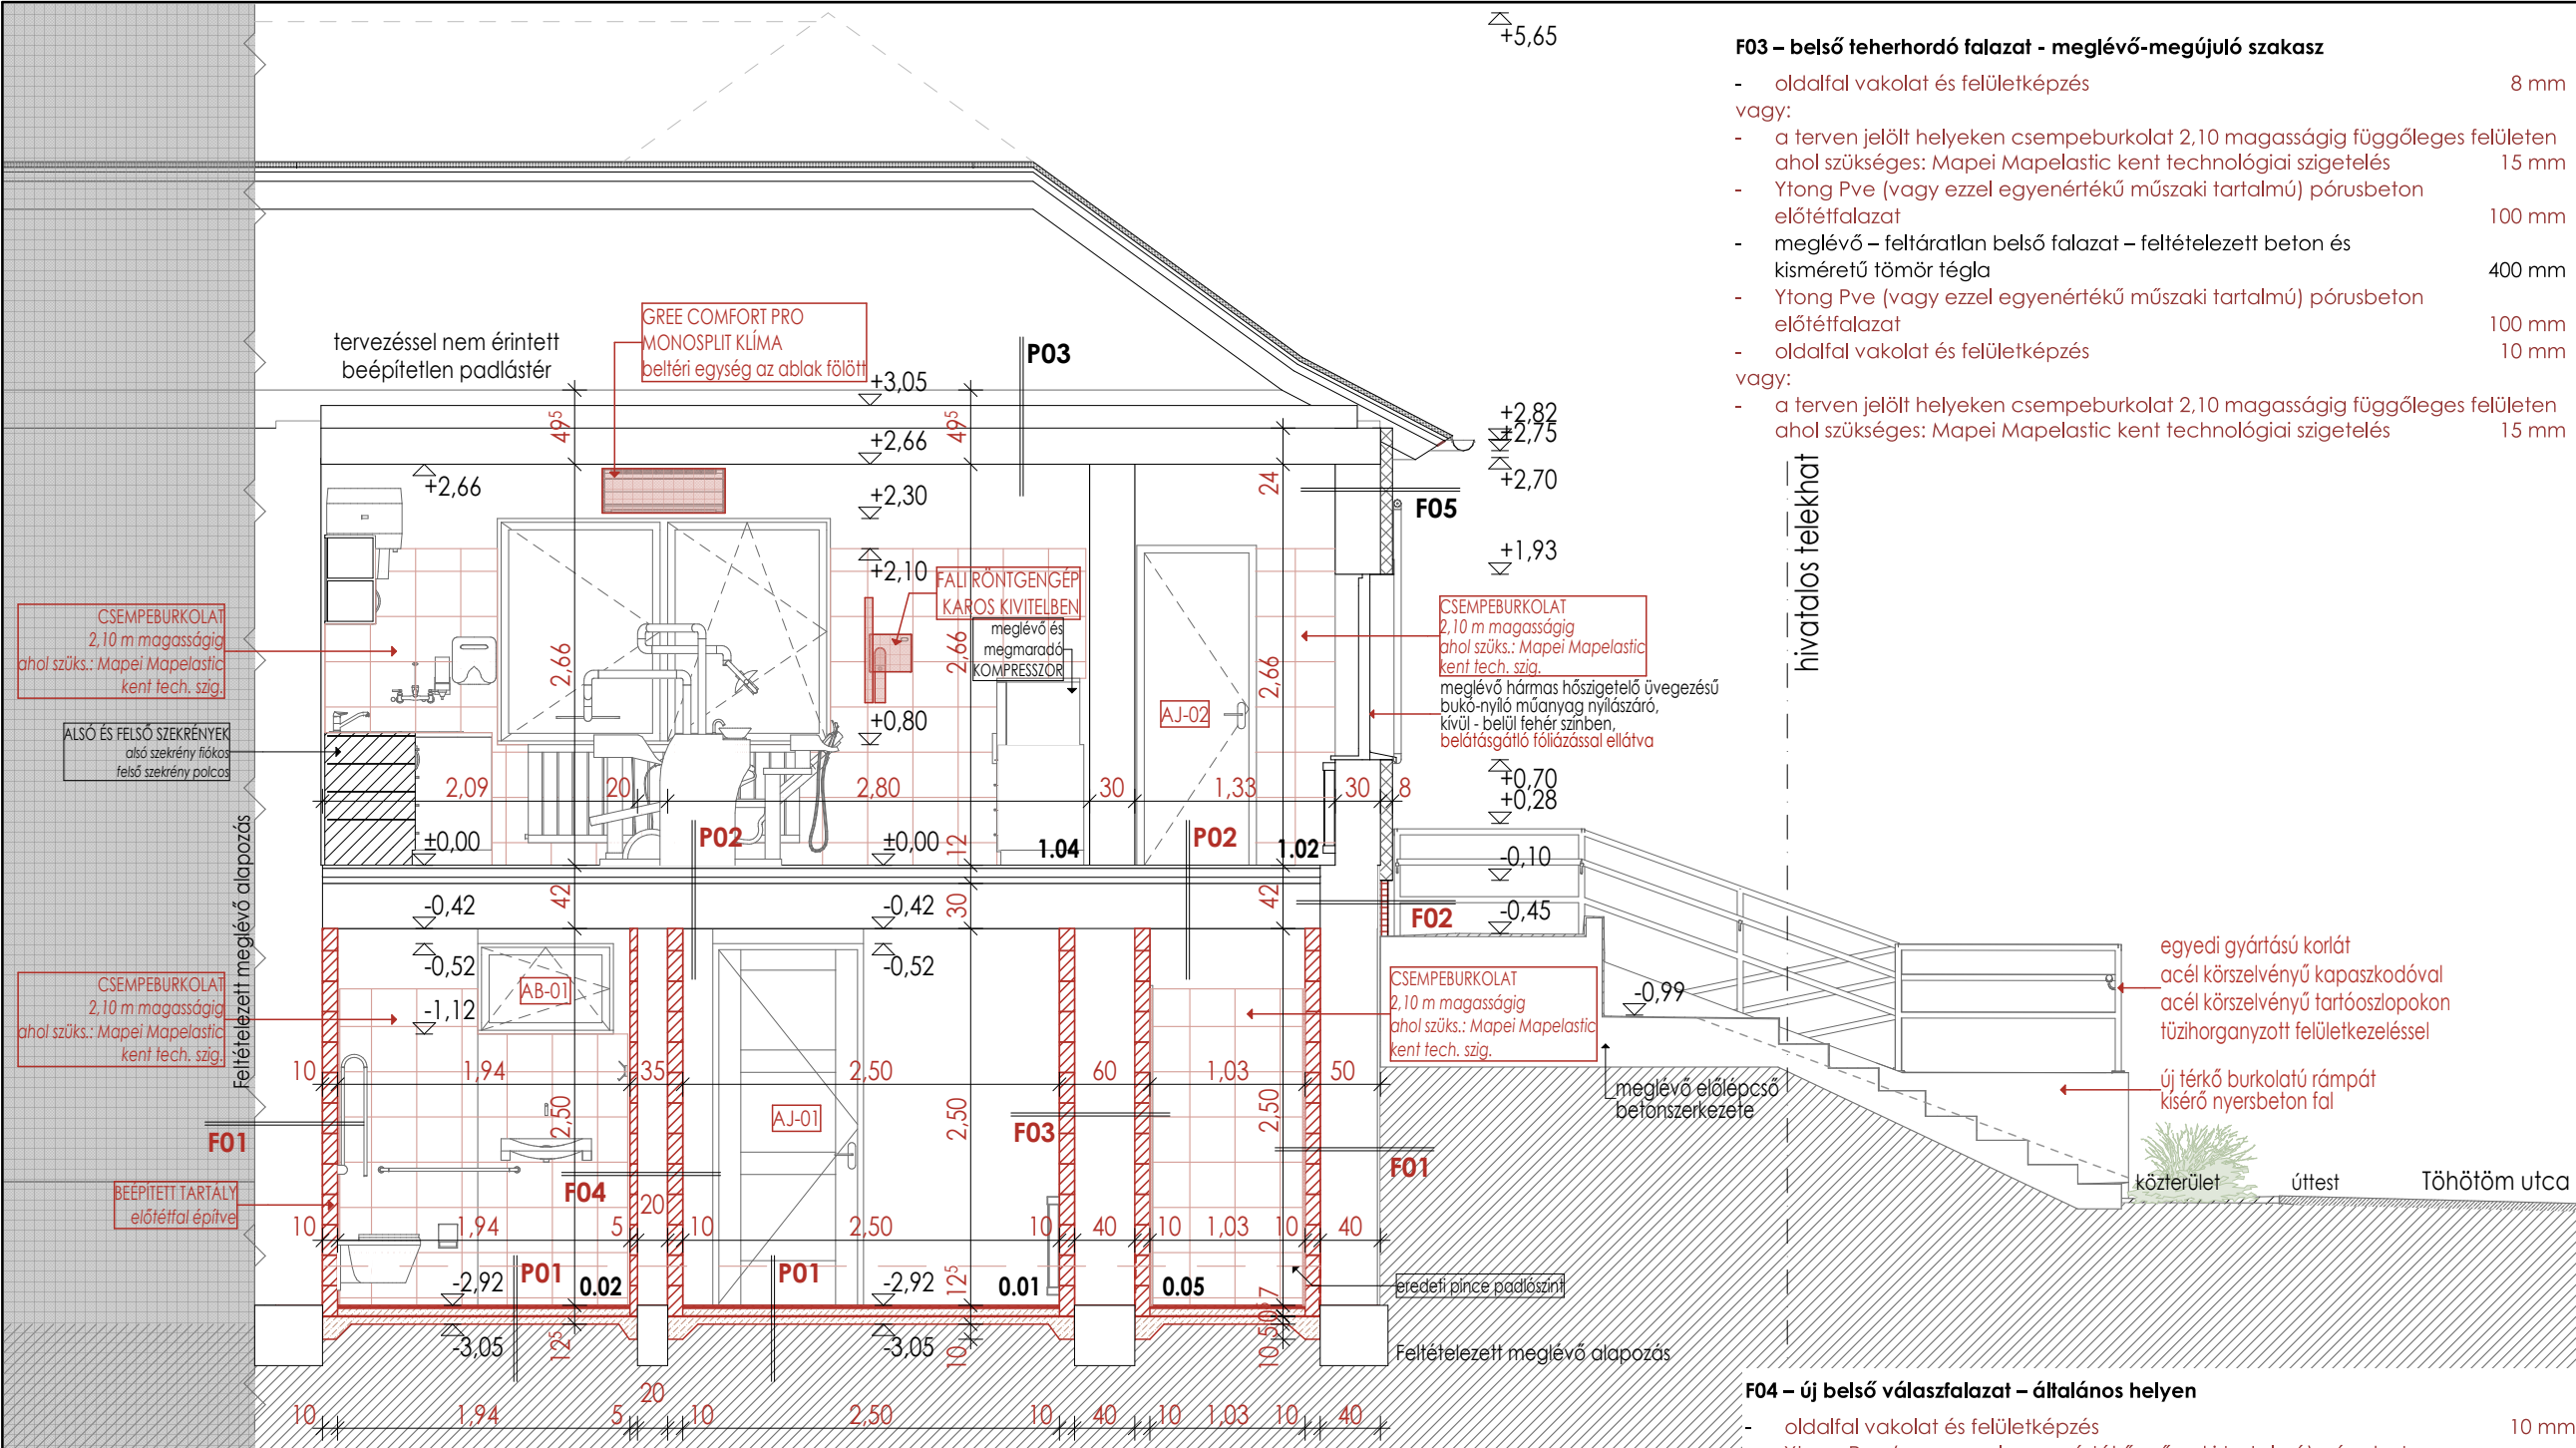

Tervezett rétegrendek:

P01 – talajon fekvő padló- pincében - új rétegrend

- csúszásmentes greslap burkolat vagy kerámia lapburkolat
- Cemix-LB-Knauf Flex ragasztó – száraz porkeverékből készített ragasztó (vagy ezzel egyenértékű műszaki tartalmú)
- (kül- és beltérbe egyaránt, fagyálló minőségben, C2T minősítéssel)
- kontakt vagy csúsztatott esztrich (cementbázisú)
- C12 szilárdsági osztálynak megfelelően
- GV-4 bitumenes szigetelés talajnedvesség ellen
- monolit szerelőbeton - C16 szilárdsági osztály
- termett talaj/zúzotttkő réteg

P02 – közbenső földém - meglévő rétegrend

- csúszásmentes greslap burkolat vagy kerámia lapburkolat
- Cemix-LB-Knauf Flex ragasztó – száraz porkeverékből készített ragasztó (vagy ezzel egyenértékű műszaki tartalmú)
- meglévő feltáratlan aljzatbeton
- meglévő feltételezett vasbeton földém – feltáratlan
- új mennyezetvakolat és felületképzés

P03 – záróföldém - meglévő rétegrend

- meglévő ásványi szálas hőszigetelés– feltáratlan
- meglévő feltételezett vasbeton földém – feltáratlan
- új mennyezetvakolat és felületképzés

F01 – külső teherhordó falazat – pincében - meglévő-megújuló szakasz talajban

- szomszéd pince falazata vagy előlépcső vasbeton szerkezete
- meglévő – feltáratlan külső falazat – feltételezett beton és tégl
- Ytong Pve (vagy ezzel egyenértékű műszaki tartalmú) pórusbeton előtétfalazat
- oldalfal vakolat és felületképzés
- vagy:
- a terven jelölt helyeken csempeburkolat 2,10 magasságig függőleges felületen ahol szükséges: Mapei Mapelastick kent technológiai szigetelés

F02 – külső teherhordó falazat - pincészinben - meglévő-megújuló szakasz

- műgyanta kötőanyagú márvány lábazatvakolat középszürke színben
- BACHL XPS hőszigetelés – üvegszövet háló-erősítéssel, mechanikai rögzítéssel, egyenes él-képzésű, érdesített XPS hőszigetelő lapokkal, ragasztóporból készített ragasztóba 1250x600x20 mm, függőleges felületen
- meglévő – feltáratlan külső falazat – feltételezett beton és tégl (a bontási munkák része a meglévő belső vakolatok eltávolítása és a meglévő falfelület előkészítése)
- Ytong Pve (vagy ezzel egyenértékű műszaki tartalmú) pórusbeton előtétfalazat
- oldalfal vakolat és felületképzés
- vagy:
- a terven jelölt helyeken csempeburkolat 2,10 magasságig függőleges felületen ahol szükséges: Mapei Mapelastick kent technológiai szigetelés

F03 – belső teherhordó falazat - meglévő-megújuló szakasz

- oldalfal vakolat és felületképzés
- vagy:
- a terven jelölt helyeken csempeburkolat 2,10 magasságig függőleges felületen ahol szükséges: Mapei Mapelastick kent technológiai szigetelés
- Ytong Pve (vagy ezzel egyenértékű műszaki tartalmú) pórusbeton előtétfalazat
- meglévő – feltáratlan belső falazat – feltételezett beton és kisméretű tömör tégl
- Ytong Pve (vagy ezzel egyenértékű műszaki tartalmú) pórusbeton előtétfalazat
- oldalfal vakolat és felületképzés
- vagy:
- a terven jelölt helyeken csempeburkolat 2,10 magasságig függőleges felületen ahol szükséges: Mapei Mapelastick kent technológiai szigetelés

hivatalos telekhat

F04 – új belső válaszfalazat – általános helyen

- oldalfal vakolat és felületképzés
- Ytong Pve (vagy ezzel egyenértékű műszaki tartalmú) pórusbeton előtétfalazat
- meglévő – feltáratlan belső falazat – feltételezett beton és kisméretű tömör tégl
- Ytong Pve (vagy ezzel egyenértékű műszaki tartalmú) pórusbeton előtétfalazat
- oldalfal vakolat és felületképzés

F05 – külső teherhordó falazat - földszinten - meglévő-megújuló szakasz

- dryvit homlokzati vékonyvakolat fehér színben
- meglévő homlokzati hőszigetelés
- meglévő – feltáratlan külső falazat – feltételezett kerámia tégl (a bontási munkák része a meglévő belső vakolatok eltávolítása és a meglévő falfelület előkészítése)
- oldalfal vakolat és felületképzés
- vagy:
- a terven jelölt helyeken csempeburkolat 2,10 magasságig függőleges felületen ahol szükséges: Mapei Mapelastick kent technológiai szigetelés

K01 – kültéri térkő burkolat – általános helyen

- LEIER térkő burkolat szürke színben
- beton burkolókból szűk fugával kötésben, homokagyazatba fektetve
- tömörített zúzotttkő feltöltés – 11/22 mm-es pormentes frakció
- termett talaj (ahol szükséges tömörített földvísszatöltés)

JELMAGYARÁZAT

- termett talaj
- gyep
- meglévő szerkezetek
- meglévő feltételezett hőszigetelés/vakolat
- tömörített földvísszatöltés
- új vasalt beton
- új beton
- új Ytong falazat
- új kavics
- új térkő burkolat
- új xps hőszigetelés
- új vízszigetelés

MEGJEGYZÉSEK: 1. A tervektől eltérni csak a tervező, és az engedélyező hatóságok hozzájárulásával szabad! 2. Az építkezés csak az engedélyes tervekben összhangban lévő, kiviteli tervdokumentáció birtokában kezdhető meg! 3. A terveken szereplő méretek és mennyiségek a helyszínen ellenőrizendők! 4. A hatályos balesetvédelmi és óvó rendszabályokat be kell tartani! 5. Az építkezés közben a munkavédelmi és technológiai szabályok betartandók! 6. Az építkezést csak megfelelő végzettségű felelős műszaki vezető irányításával lehet végezni! 7. A tervanyag szerzői jogvédelem alatt áll! 8. Az épület szerkezeti építésénél a statikai tervek az irányadók! 9. ±0,00 szint a tervezett épület földszinti padlóvonalának szintje terv: ±0,00 = MBF: 197,90			
Kissépítőszot	Szakképzettség: Qualification:	TN. szám: No:	Aláírás: Sign:
Építész tervező: Architect: Kiss Viktor	okl. építészmérnök	É 19-0353	
Építész munkatárs: Architect colleague: Kissné Rusznák Mónika	okl. építészmérnök		
Megbízó: Customer:	Litér Község Önkormányzata 8196, Litér, Álmós u. 37. sz.		
A létesítmény megnevezése: Building project:	Fogorvosi rendelő felújítása és Vértelési labor kialakítása		
Tervfajta: Typ:	KIVITELEZÉSI MŰSZAKI TERVDOKUMENTÁCIÓ		
Az építkezés helye: Building ground:	8196, Litér, Tőhötöm u. 1. sz. Hrsz.:138		
A rajz címe: Subject:	Tervezett A-A metszet		
Szakági jel: Craft sign:	Méretarány: Scale:	Munkaszám: Project number:	Kelt: Date:
E-04	1:50	2025/06	2025. 05. 27

$$\overline{\Delta} + 5,65$$

-

	termett talaj
	gyep
	meglévő szerkezetek
	meglévő feltételezett hőszigetelés/vakolat
	tömörített földvízzátöltés
	új vasalt beton
	új beton
	új Ytong falazat
	új kavics
	új térkő burkolat
	új xps hőszigetelés
	új vízszigetelés

1. A tervekől eltérni csak a tervező, és az engedélyező hatóságok hozzájárulásával szabad!
2. Az építkezés csak az engedélyes tervekkel összhangban lévő, kiviteli tervdokumentáció birtokában kezdhető meg!
3. A terveken szereplő méretek és mennyiségek a helyszínen ellenőrizendők!
4. A hatályos balesetvédelmi és óvó rendszabályokat be kell tartani!
5. Az építkezés közben a munkavédelmi és technológiai szabályok betartandók!
6. Az építkezést csak megfelelő végzettségű felelős műszaki vezető irányításával lehet végezni!
7. A tervanyag szerzői jogvédelem alatt áll!
8. Az épület szerkezeti építésénél a statikai tervek az irányadóak.

9. $\pm 0,00$ szint a tervezett épület földszinti padlóvonalának szintje terv: $\pm 0,00 = \text{Mbf: 197,90}$



Építész tervező: <i>Architect:</i> Kiss Viktor	okl. építésmérnök	É 19-0353	
Építész munkatárs: <i>Architect colleague:</i> Kissné Rusznák Mónika	okl. építésmérnök		

A létesítmény megnevezése:
Building project: Fogorvosi rendelő felújítása és
Vérvételi labor kialakítása


Az építkezés helye:	8196, Litér,
<i>Building ground:</i>	Töhötöm u. 1. sz.
	Hrsz.:138

Szakági jel: Craft sign:	Méretarány: Scale:	Munkaszám: Projectnumber:	Kelt: Date:
E-05	1:50	2025/06	2025. 05. 27

- meglévő ásványi szálak hőszigetelés – feltáratlan
- meglévő feltételezett vasbeton födém – feltáratlan
- új mennyezetvakolat és felületképzés 8 mm

-	műgyanta kötőanyagú márvány lábazatvakolat középszürke színben	2,5 mm
-	BACHL XPS hőszigetelés – üvegszövet háló-erősítéssel, mechanikai rögzítéssel, egyenes él-képzésű, érdesített XPS hőszigetelő lapokkal, ragasztóporból készített ragasztóba 1250x600x20 mm, függőleges felületen	50 mm
-	meglévő – feltáratlan külső falazat – feltételezett beton és téglafalazat (a bontási munkák része a meglévő belső vakolatok eltávolítása és a meglévő falfelület előkészítése)	vált.
-	Ytong Pve (vagy ezzel egyenértékű műszaki tartalmú) pórusbeton előtétfalazat	100 mm
-	oldalfal vakolat és felületképzés	10 mm

- LEIER térkő burkolat szürke színben	60 mm
beton burkolókőből szűk fugával kötésben, homokagyazatba fektetve	
- tömörített zúzottkő feltöltés – 1/122 mm-es pormentes frakció	200 mm
- termett talaj (ahol szükséges tömörített földvisszatöltés)	

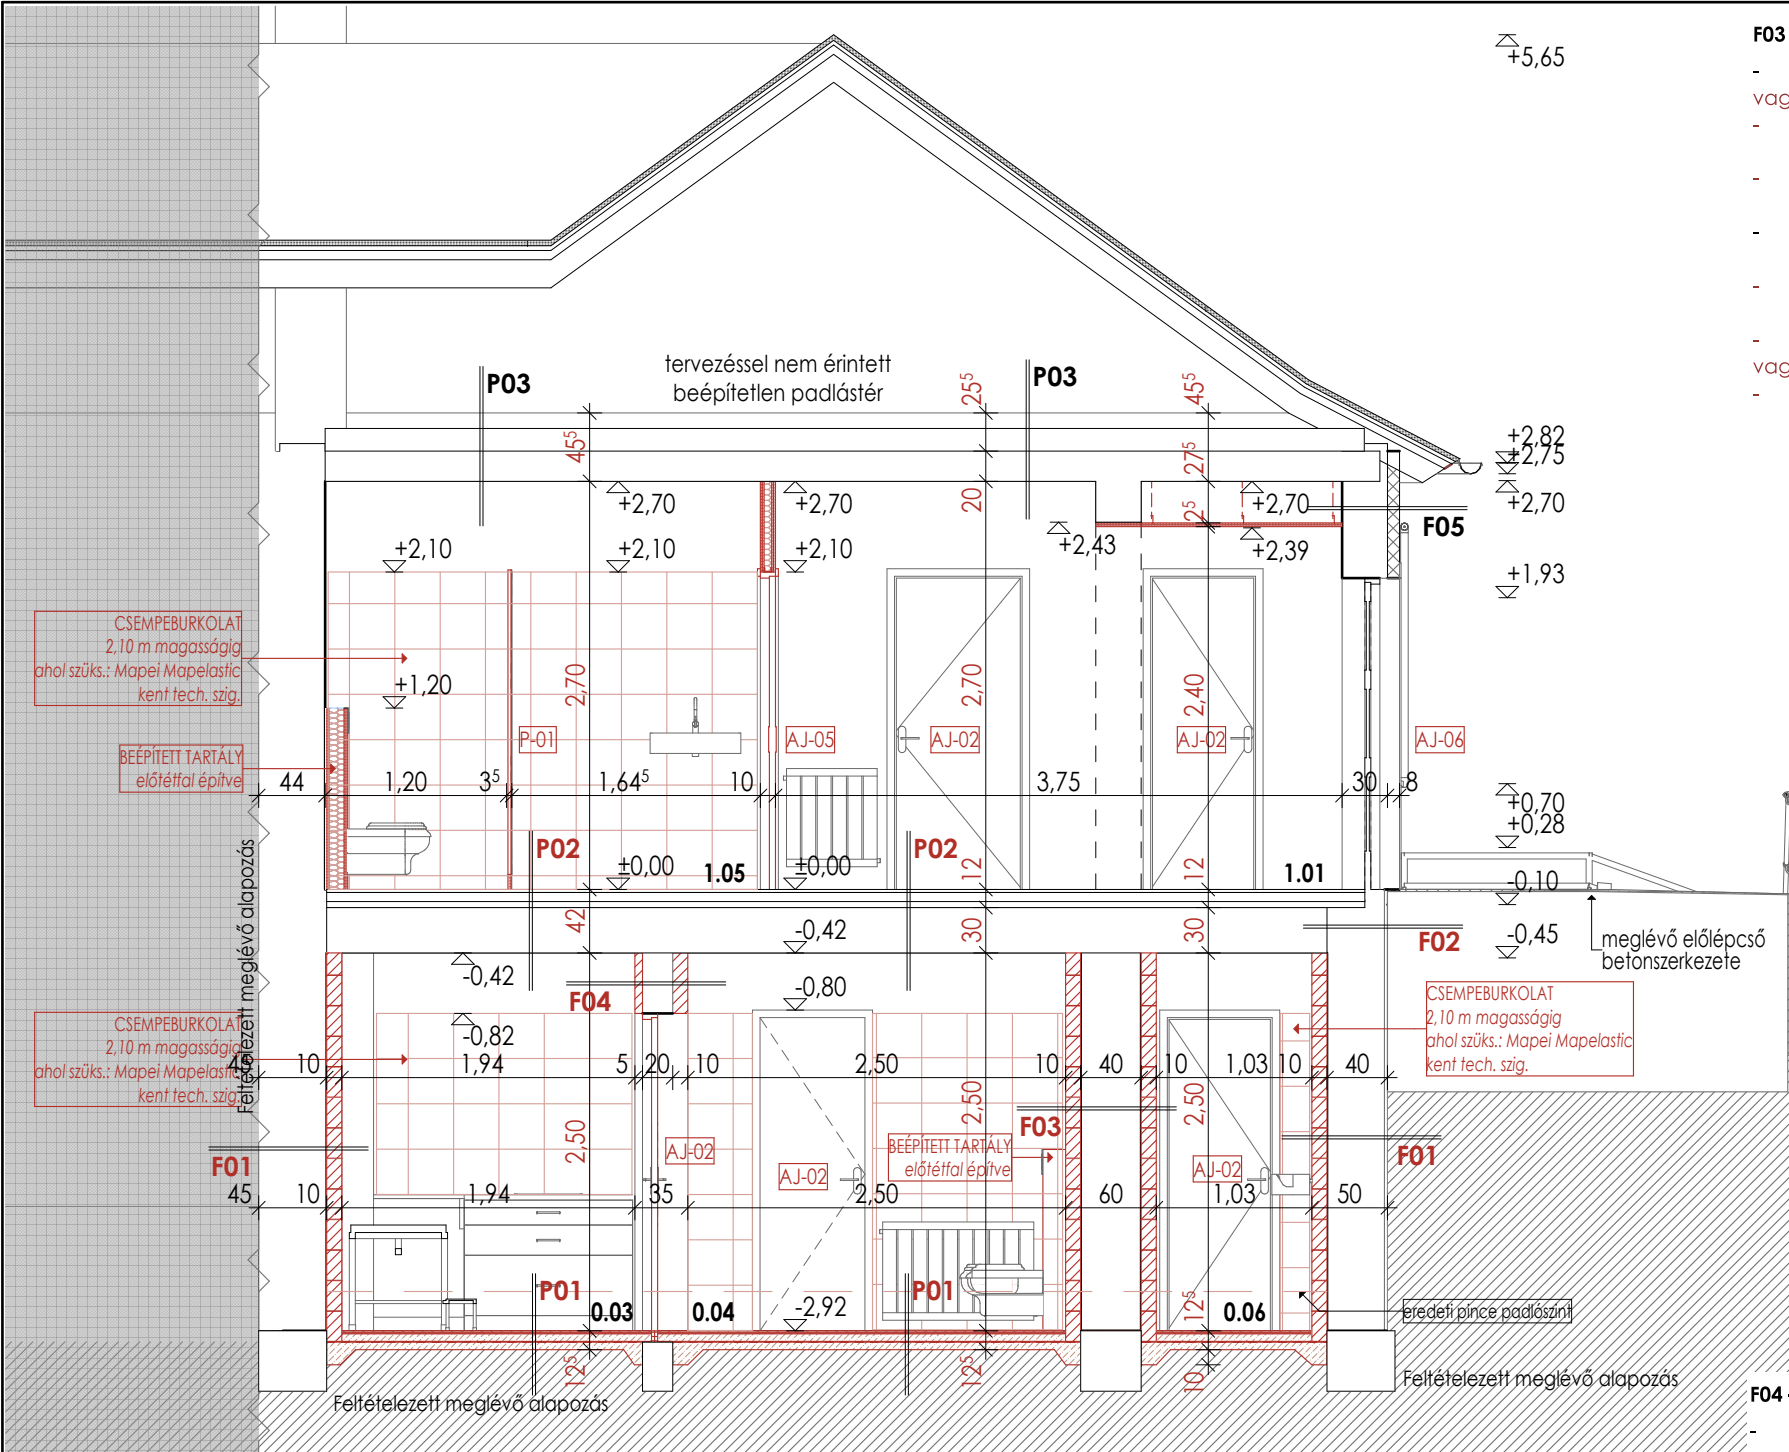

Tervezett rétegrendek:

P01 – talajon fekvő padló- pincében - új rétegrend

- csúszásmentes greslap burkolat vagy kerámia lapburkolat
- Cemix-LB-Knauf Flex ragasztó – száraz porkeverékből készített ragasztó (vagy ezzel egyenértékű műszaki tartalmú)
- (kül- és beltérbe egyaránt, fagyálló minőségben, C2T minősítéssel)
- kontakt vagy csúsztatott esztrich (cementbázisú)
- C12 szilárdsági osztálynak megfelelően
- GV-4 bitumenes szigetelés talajnedvesség ellen
- monolit szerelőbeton - C16 szilárdsági osztály
- termett talaj/zúzottkő réteg

P02 – közbenső földém - meglévő rétegrend

- csúszásmentes greslap burkolat vagy kerámia lapburkolat
- Cemix-LB-Knauf Flex ragasztó – száraz porkeverékből készített ragasztó (vagy ezzel egyenértékű műszaki tartalmú)
- meglévő feltáratlan aljzatbeton
- meglévő feltételezett vasbeton földém – feltáratlan
- új mennyezetvakolat és felületképzés

P03 – záróföldém - meglévő rétegrend

- meglévő ásványi szálas hőszigetelés– feltáratlan
- meglévő feltételezett vasbeton földém – feltáratlan
- új mennyezetvakolat és felületképzés

F01 – külső teherhordó falazat – pincében - meglévő-megújuló szakasz talajban

- szomszéd pince falazata vagy előlépcső vasbeton szerkezete
- meglévő – feltáratlan külső falazat – feltételezett beton és tégl
- Ytong Pve (vagy ezzel egyenértékű műszaki tartalmú) pórusbeton
- oldalfal vakolat és felületképzés
- a terven jelölt helyeken csempeburkolat 2,10 magasságig függőleges felületen ahol szükséges: Mapei Mapelastik kent technológiai szigetelés

F02 – külső teherhordó falazat - pincészinben - meglévő-megújuló szakasz

- műgyanta kötőanyagú márvány lábazatvakolat középszürke színben
- BACHL XPS hőszigetelés – üvegszövet háló-erősítéssel, mechanikai rögzítéssel, egyenes él-képzésű, érdesített XPS hőszigetelő lapokkal, ragasztóporból készített ragasztóba 1250x600x20 mm, függőleges felületen
- meglévő – feltáratlan külső falazat – feltételezett beton és tégl (a bontási munkák része a meglévő belső vakolatok eltávolítása és a meglévő falfelület előkészítése)
- Ytong Pve (vagy ezzel egyenértékű műszaki tartalmú) pórusbeton
- oldalfal vakolat és felületképzés
- a terven jelölt helyeken csempeburkolat 2,10 magasságig függőleges felületen ahol szükséges: Mapei Mapelastik kent technológiai szigetelés

F03 – belső teherhordó falazat - meglévő-megújuló szakasz

- oldalfal vakolat és felületképzés
- a terven jelölt helyeken csempeburkolat 2,10 magasságig függőleges felületen ahol szükséges: Mapei Mapelastik kent technológiai szigetelés
- Ytong Pve (vagy ezzel egyenértékű műszaki tartalmú) pórusbeton
- meglévő – feltáratlan belső falazat – feltételezett beton és kisméretű tömör tégl
- Ytong Pve (vagy ezzel egyenértékű műszaki tartalmú) pórusbeton
- oldalfal vakolat és felületképzés
- a terven jelölt helyeken csempeburkolat 2,10 magasságig függőleges felületen ahol szükséges: Mapei Mapelastik kent technológiai szigetelés

hivatalos telekhatár

F04 – új belső válaszfalazat – általános helyen

- oldalfal vakolat és felületképzés
- Ytong Pve (vagy ezzel egyenértékű műszaki tartalmú) pórusbeton
- meglévő – feltáratlan belső falazat – feltételezett beton és kisméretű tömör tégl
- Ytong Pve (vagy ezzel egyenértékű műszaki tartalmú) pórusbeton
- oldalfal vakolat és felületképzés

F05 – külső teherhordó falazat - földszinten - meglévő-megújuló szakasz

- dryvit homlokzati vékonyvakolat fehér színben
- meglévő homlokzati hőszigetelés
- meglévő – feltáratlan külső falazat – feltételezett kerámia tégl (a bontási munkák része a meglévő belső vakolatok eltávolítása és a meglévő falfelület előkészítése)
- oldalfal vakolat és felületképzés
- a terven jelölt helyeken csempeburkolat 2,10 magasságig függőleges felületen ahol szükséges: Mapei Mapelastik kent technológiai szigetelés


K01 – kültéri térkő burkolat – általános helyen

- LEIER térkő burkolat szürke színben
- tömörített zúzottkő feltöltés – 11/22 mm-es pormentes frakció
- termett talaj (ahol szükséges tömörített földvisszatöltés)


JELMAGYARÁZAT	
	termett talaj
	gyep
	meglévő szerkezetek
	meglévő feltételezett hőszigetelés/vakolat
	tömörített földvisszatöltés
	új vasalt beton
	új beton
	új Ytong falazat
	új kavics
	új térkő burkolat
	új xps hőszigetelés
	új vízszigetelés

MEGJEGYZÉSEK:			
1. A tervektől eltérni csak a tervező, és az engedélyező hatóságok hozzájárulásával szabad!			
2. Az építkezés csak az engedélyes tervekkel összhangban lévő, kiviteli tervdokumentáció birtokában kezdhető meg!			
3. A terveken szereplő méretek és mennyiségek a helyszínen ellenőrizendők!			
4. A hatályos balesetvédelmi és óvó rendszabályokat be kell tartani!			
5. Az építkezés közben a munkavédelmi és technológiai szabályok betartandók!			
6. Az építkezést csak megfelelő végzettségű felelős műszaki vezető irányításával lehet végezni!			
7. A tervanyag szerzői jogvédelem alatt áll!			
8. Az épület szerkezeti építésénél a statikai tervek az irányadók!			
9. ±0,00 szint a tervezett épület földszinti padlóvonalának szintje terv: ±0,00 = MBf: 197,90			


Kissépítőszol		Szakképzettség: Qualification:	TN. szám: No:	Alírási: Sign:
Építész tervező: Architect: Kiss Viktor		okl. építészmérnök	É 19-0353	
Építész munkatárs: Architect colleague: Kissné Rusznák Mónika		okl. építészmérnök		
Megbízó: Customer: Litér Község Önkormányzata		8196, Litér, Álmós u. 37. sz.		
A létesítmény megnevezése: Building project: Fogorvosi rendelő felújítása és Vértelési labor kialakítása				
Tervfajta: Typ: KIVITELEZÉSI MŰSZAKI TERVDOKUMENTÁCIÓ				
Az építkezés helye: Building ground: 8196, Litér, Tőhötöm u. 1. sz. Hrsz.:138				
A rajz címe: Subject: Tervezett C-C metszet				
Szakági jel: Craft sign: E-06	Méretarány: Scale: 1:50	Munkaszám: Project number: 2025/06	Kelt: Date: 2025. 05. 27	

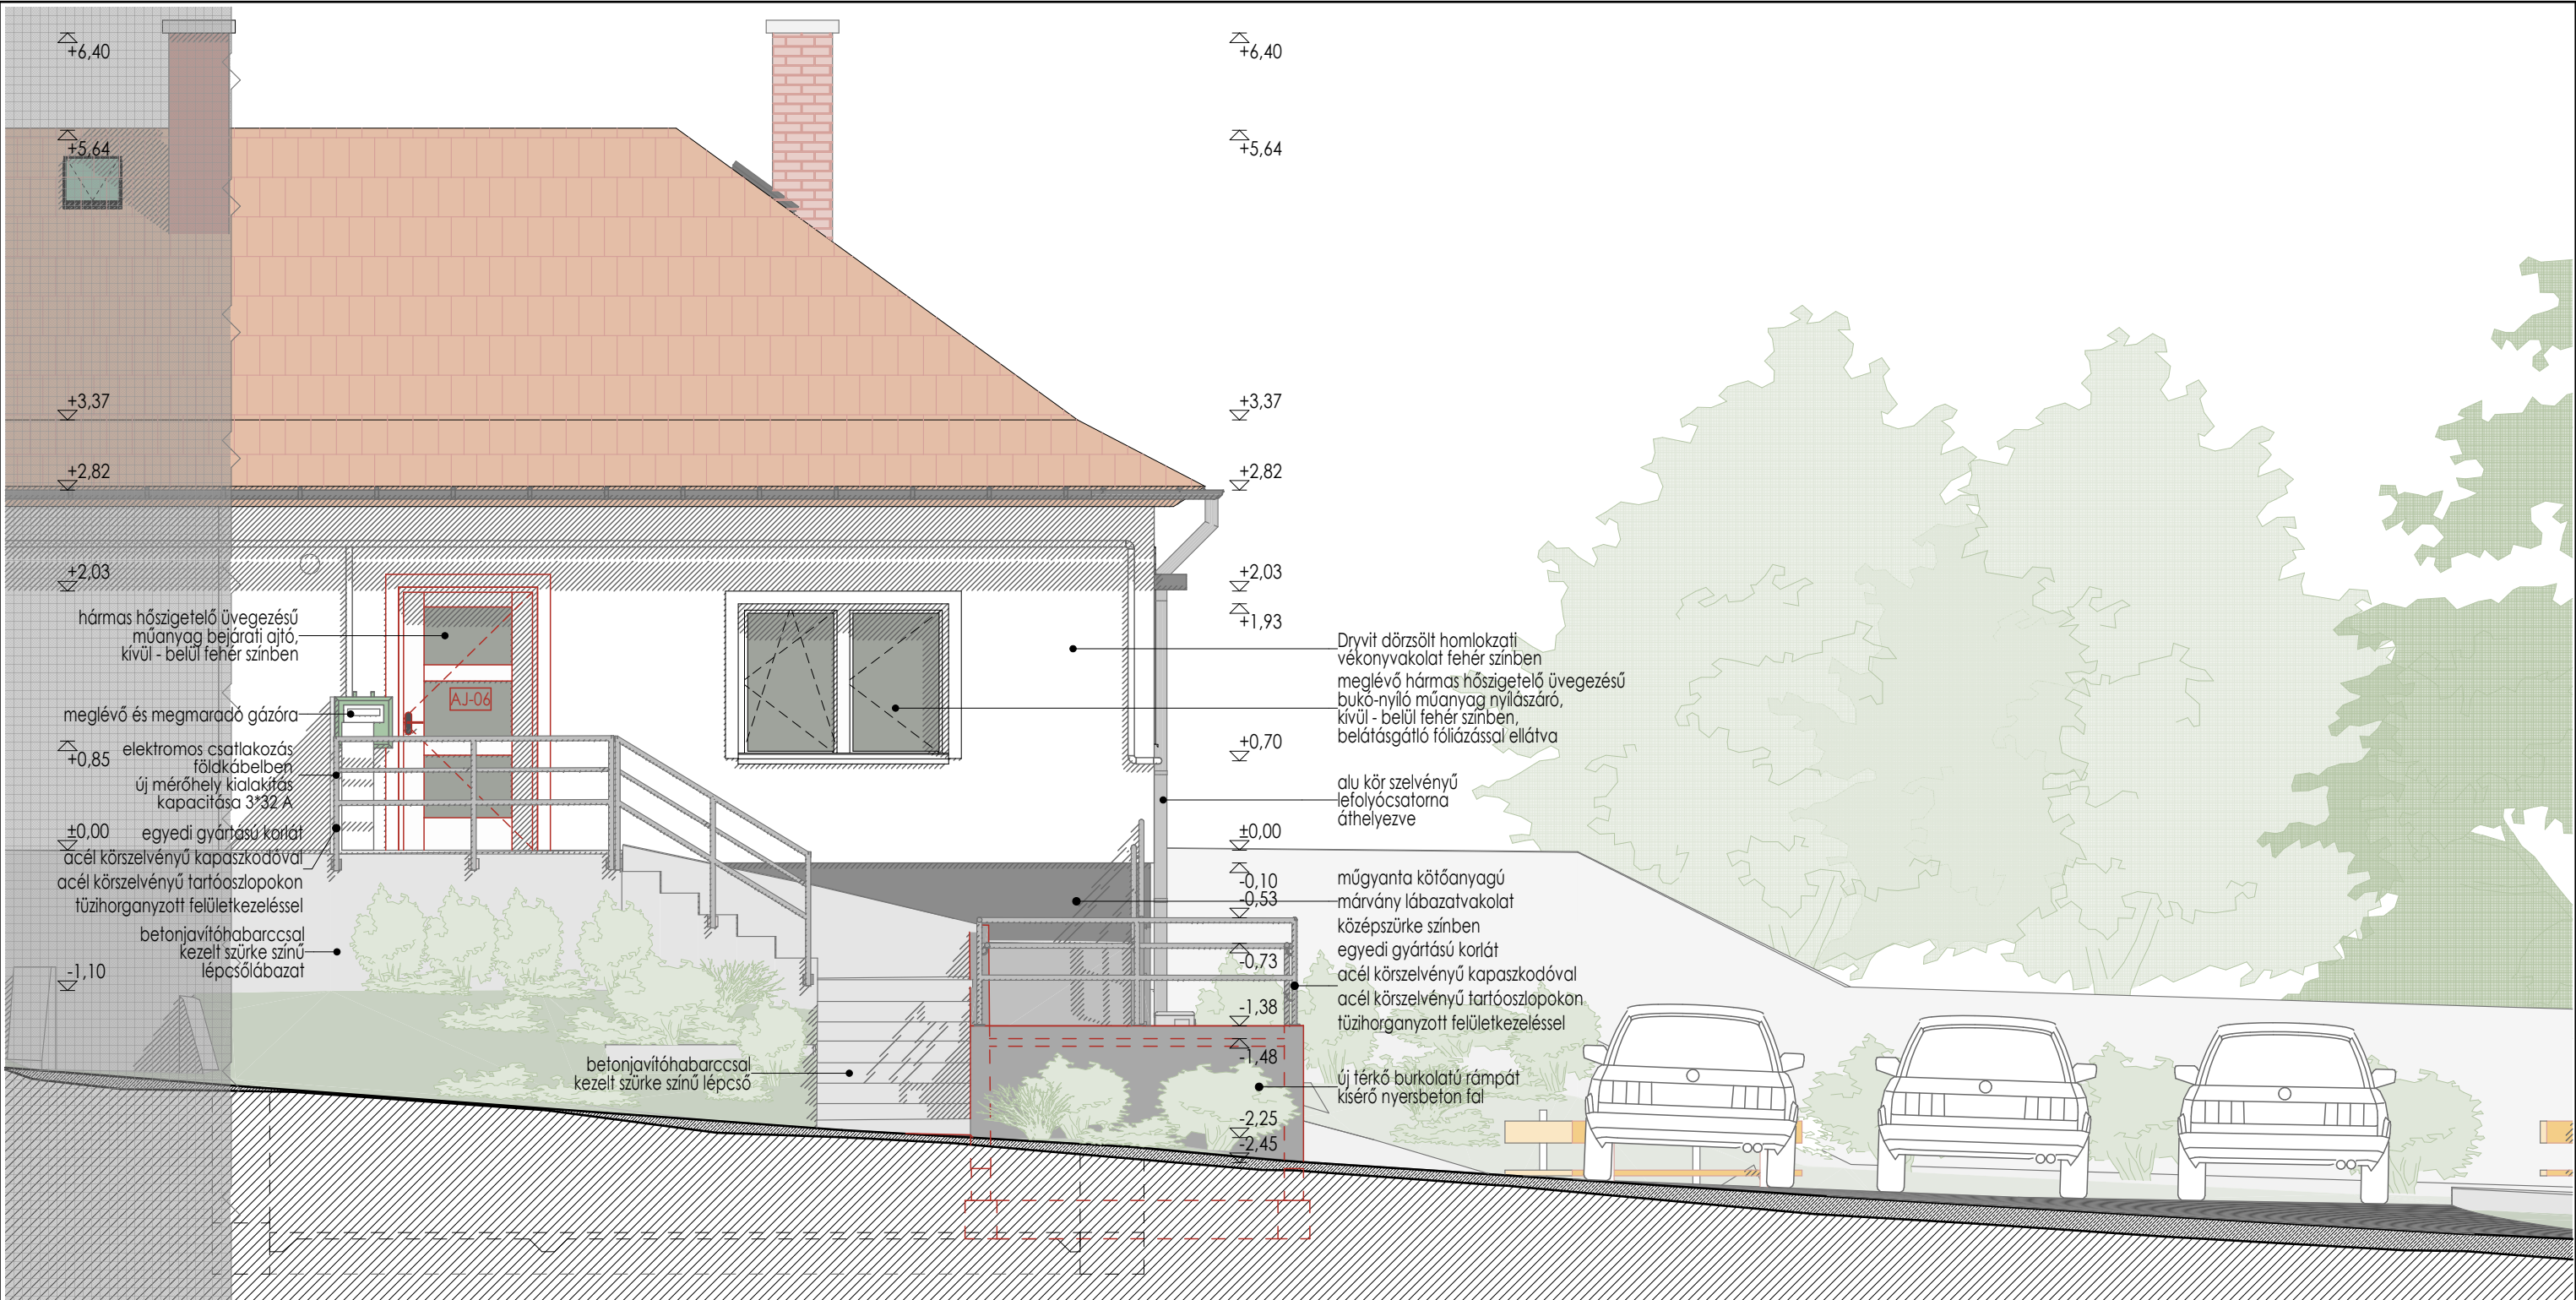

MEGJEGYZÉSEK: 1. A tervekől eltérni csak a tervező, és az engedélyező hatóságok hozzájárulásával szabad! 2. Az építkezés csak az engedélyes tervekkel összhangban lévő, kiviteli tervdokumentáció birtokában kezdhető meg! 3. A terveken szereplő méretek és mennyiségek a helyszínen ellenőrizendő! 4. A hatályos balesetvédelmi és óvó rendszabályokat be kell tartani! 5. Az építkezés közben a munkavédelmi és technológiai szabályok betartandók! 6. Az építkezést csak megfelelő végzettségű felelős műszaki vezető irányításával lehet végezni! 7. A tervanyag szerzői jogvédelem alatt áll! 8. Az épület szerkezeti építésénél a statikai tervek az irányadók. 9. ±0,00 szint a tervezett épület földszinti padlóvonalának szintje terv: ±0,00 = MBf: 197,90		Kissépítőszol Építész tervező: Architect: Kiss Viktor Építész munkatárs: Architect colleague: Kissné Rusznák Mónika		Szakképzettség: Qualification: okl. építésmérnök	TN. szám: No: É 19-0353	Aláírás: Sign:
Megbízó: Customer: Litér Község Önkormányzata 8196, Litér, Álmos u. 37. sz.		A létesítmény megnevezése: Building project: Fogorvosi rendelő felújítása és Vérvételi labor kialakítása				
Tervfajta: Typ: KIVITELEZÉSI MŰSZAKI TERVDOKUMENTÁCIÓ		Az építkezés helye: Building ground: 8196, Litér, Tőhötöm u. 1. sz. Hrsz.:138				
A rajz címe: Subject: Délkeleti homlokzat		Szakági jel: Craft sign: E-07				Méretarány: Scale: 1:50
		Munkaszám: Project number: 2025/06				Kelt: Date: 2025. 05. 27

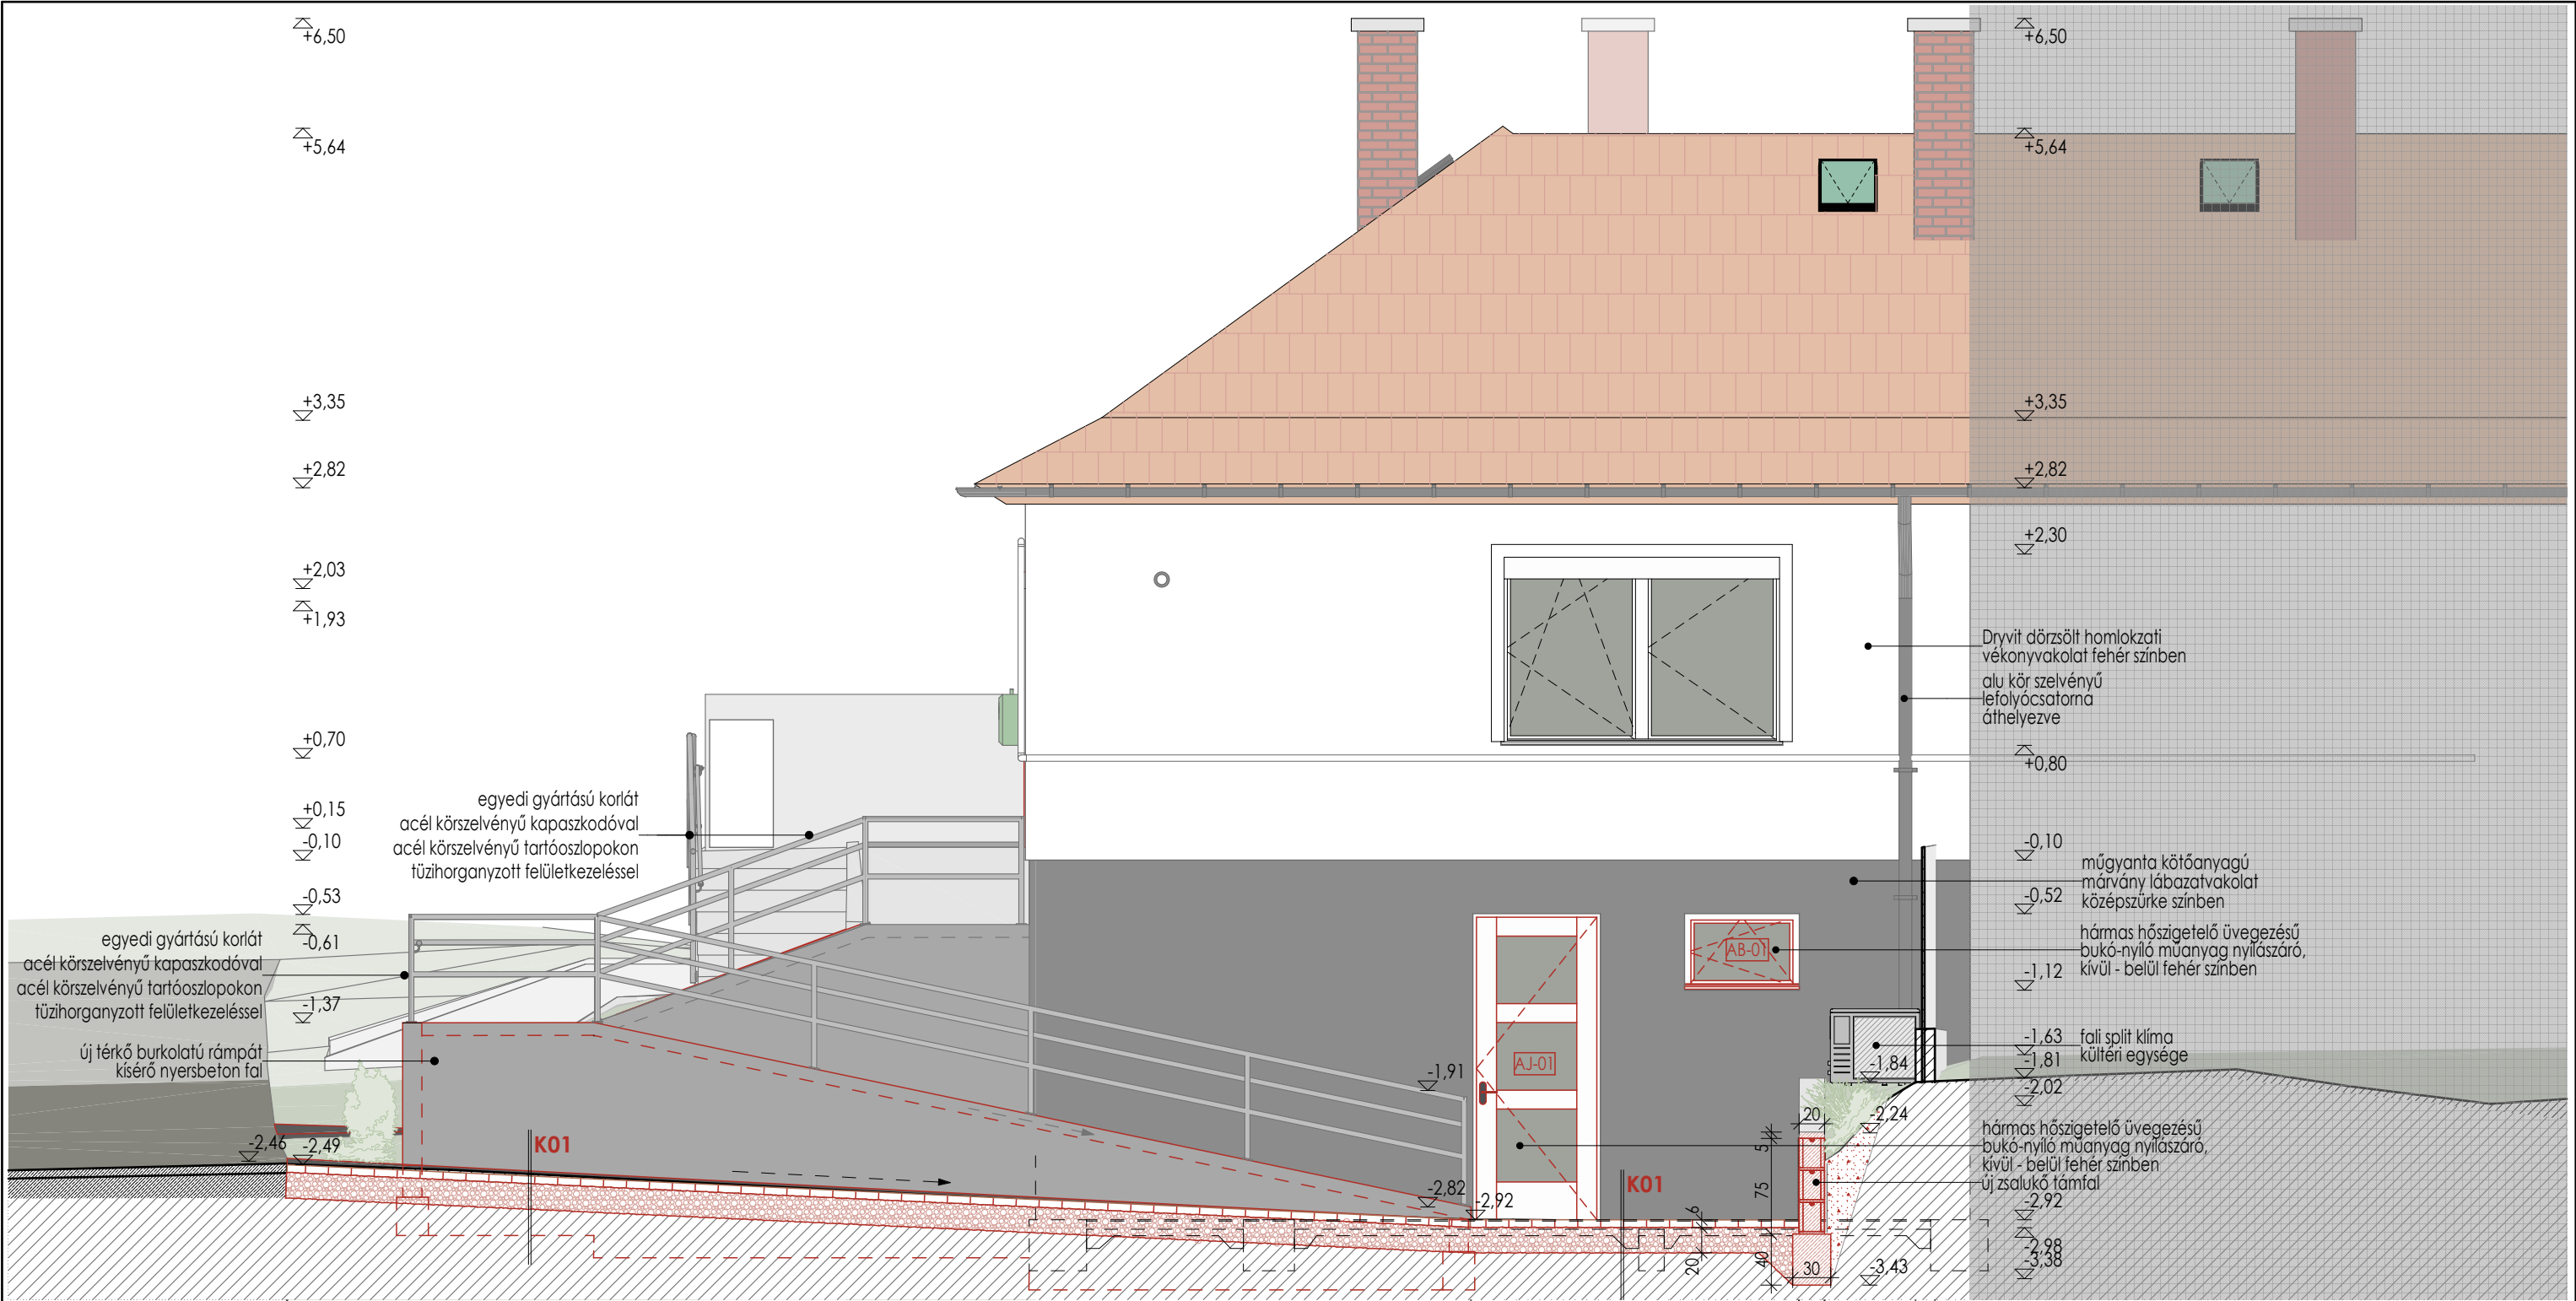

MEGJEGYZÉSEK:		KissÉpítőszol	Szakképzettség:	TN. szám:	Alírá:
1. A tervekől eltérni csak a tervező, és az engedélyező hatóságok hozzájárulásával szabad!		Építész tervező:	Qualification:	No:	Sign:
2. Az építkezés csak az engedélyes tervekkel összhangban		Architect:			
lévő, kiviteli tervdokumentáció birtokában		Kiss Viktor	okl. építészmérnök	É 19-0353	
kezdhető meg!		Építész munkatárs:			
3. A terveken szereplő méretek és mennyiségek a helyszínen ellenőrizendő!		Architect colleague:	okl. építészmérnök		
4. A hatályos balesetvédelmi és óvó rendszabályokat be kell tartani!		Kissné Rusznák Mónika			
5. Az építkezés közben a munkavédelmi és technológiai szabályok betartandók!		Megbízó:	Litér Község Önkormányzata		
6. Az építkezést csak megfelelő végzettségű felelős műszaki vezető irányításával lehet végezni!		Customer:	8196, Litér, Álmos u. 37. sz.		
7. A tervanyag szerzői jogvédelem alatt áll!		A létesítmény megnevezése:	Fogorvosi rendelő felújítása és		
8. Az épület szerkezeti építésénél a statikai tervek az irányadók.		Building project:	Vérvételi labor kialakítása		
9. ±0,00 szint a tervezett épület földszinti padlóvonalának szintje terv: ±0,00 = MBf: 197,90		Tervfajta:	KIVITELEZÉSI MŰSZAKI		
		Typ:	TERVDOKUMENTÁCIÓ		
		Az építkezés helye:	8196, Litér,		
		Building ground:	Tőhötöm u. 1. sz.		
			Hrsz.:138		
		A rajz címe:	Északkeleti homlokzat		
		Subject:			
		Szakági jel:	Méretarány:	Munkaszám:	Kelt:
		Craft sign:	Scale:	Project number:	Date:
			E-08	1:50	2025/06
					2025. 05. 27

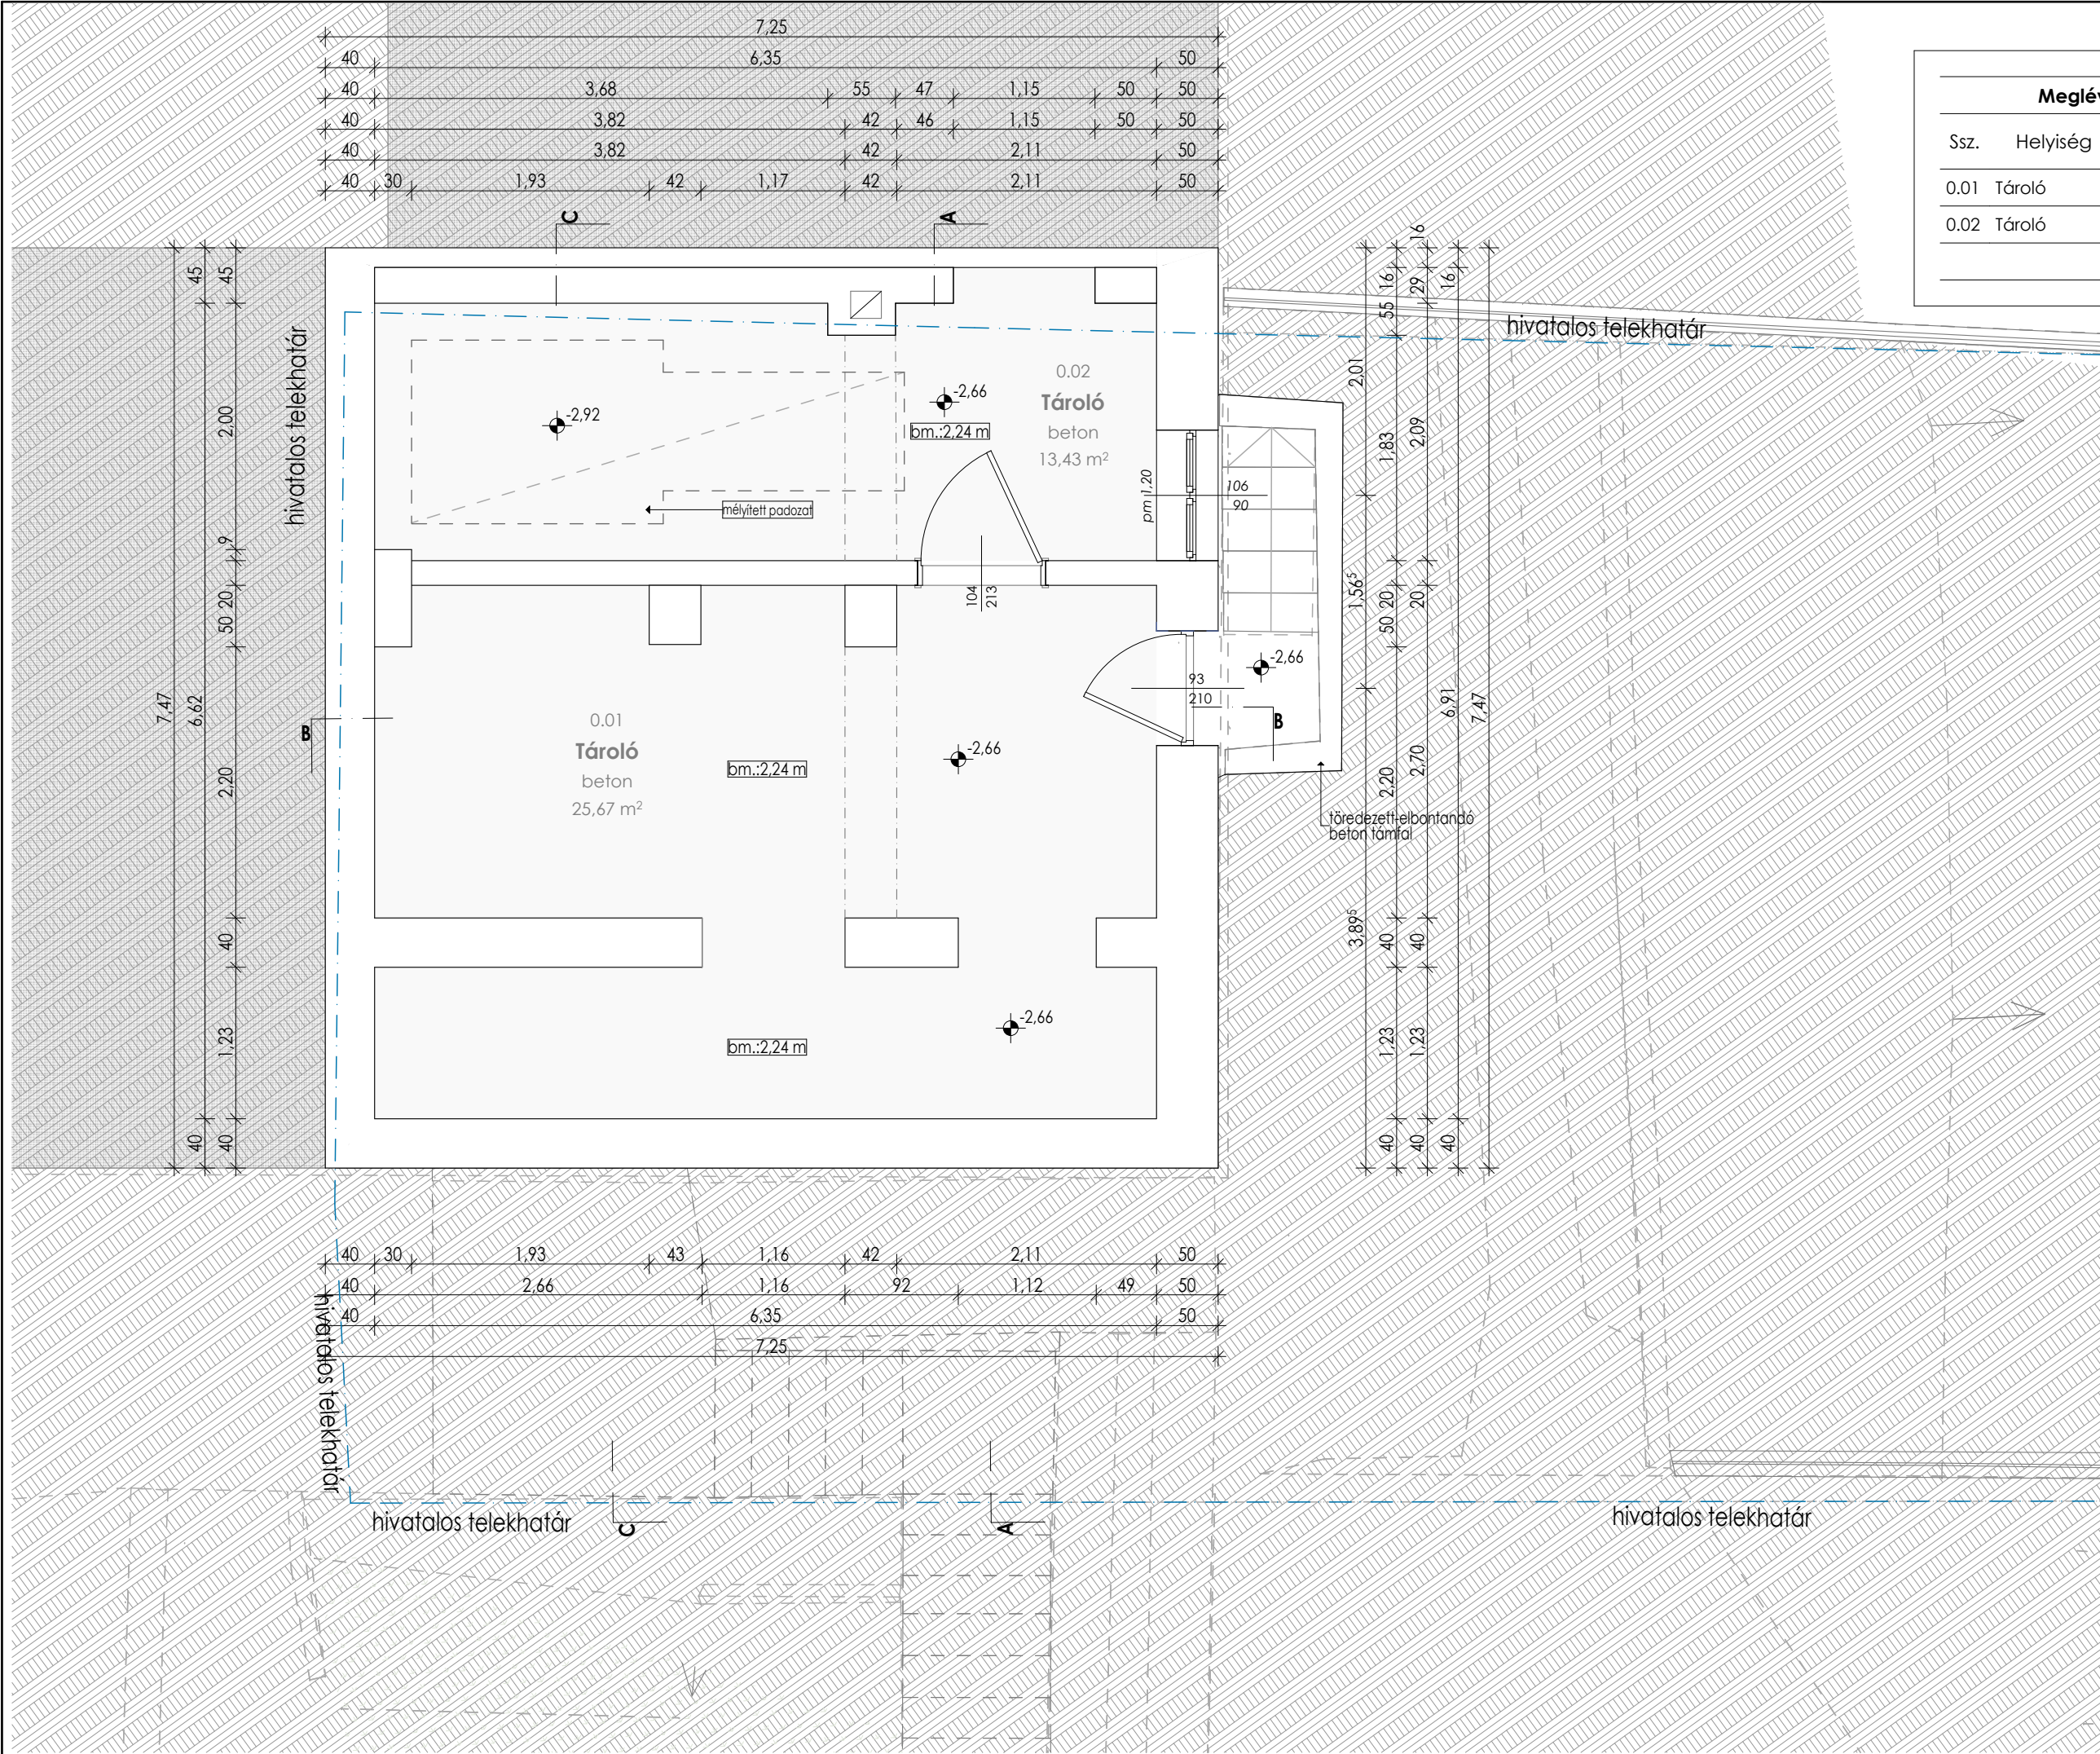


Meglévő pincszinti helyiséglista				
Ssz.	Helyiség	Padlóburk.	Terület (m2)	Belmag (m)
0.01	Tároló	beton	25,67	2,24
0.02	Tároló	beton	13,43	2,24
			39,10 m²	



- MEGJEGYZÉSEK:**
1. A tervektől eltérni csak a tervező, és az engedélyező hatóságok hozzájárulásával szabad!
 2. Az építkezés csak az engedélyes tervekkel összhangban lévő, kiviteli tervdokumentáció birtokában kezdhető meg!
 3. A terveken szereplő méretek és mennyiségek a helyszínen ellenőrizendők!
 4. A hatályos balesetvédelmi és óvó rendszabályokat be kell tartani!
 5. Az építkezés közben a munkavédelmi és technológiai szabályok betartandók!
 6. Az építkezést csak megfelelő végzettségű felelős műszaki vezető irányításával lehet végezni!
 7. A tervanyag szerzői jogvédelem alatt áll!
 8. Az épület szerkezeti építésénél a statikai tervek az irányadók!
 9. ±0,00 szint a tervezett épület földszinti padlóvonalának szintje terv: ±0,00 = **MBf: 197,90**



KissÉpítőszol	Szakképzettség: Qualification:	TN. szám: No:	Alírást: Sign:
Építész tervező: Architect: Kiss Viktor	okl. építészmérnök	É 19-0353	
Építész munkatárs: Architect colleague: Kissné Rusznák Mónika	okl. építészmérnök		
Megbízó: Customer:	Litér Község Önkormányzata 8196, Litér, Álmos u. 37. sz.		
A létesítmény megnevezése: Building project:	Fogorvosi rendelő felújítása és Vérvételi labor kialakítása		
Tervfajta: Typ:	KIVITELEZÉSI MŰSZAKI TERVDOKUMENTÁCIÓ		
Az építkezés helye: Building ground:	8196, Litér, Tőhötöm u. 1. sz. Hrsz.:138		
A rajz címe: Subject:	MEGLÉVŐ ÁLLAPOT Meglévő pincszinti alaprajz		
Szakági jel: Craft sign:	Méretarány: Scale:	Munkaszám: Project number:	Kelt: Date:
F-01	1:50	2025/06	2025. 05. 26

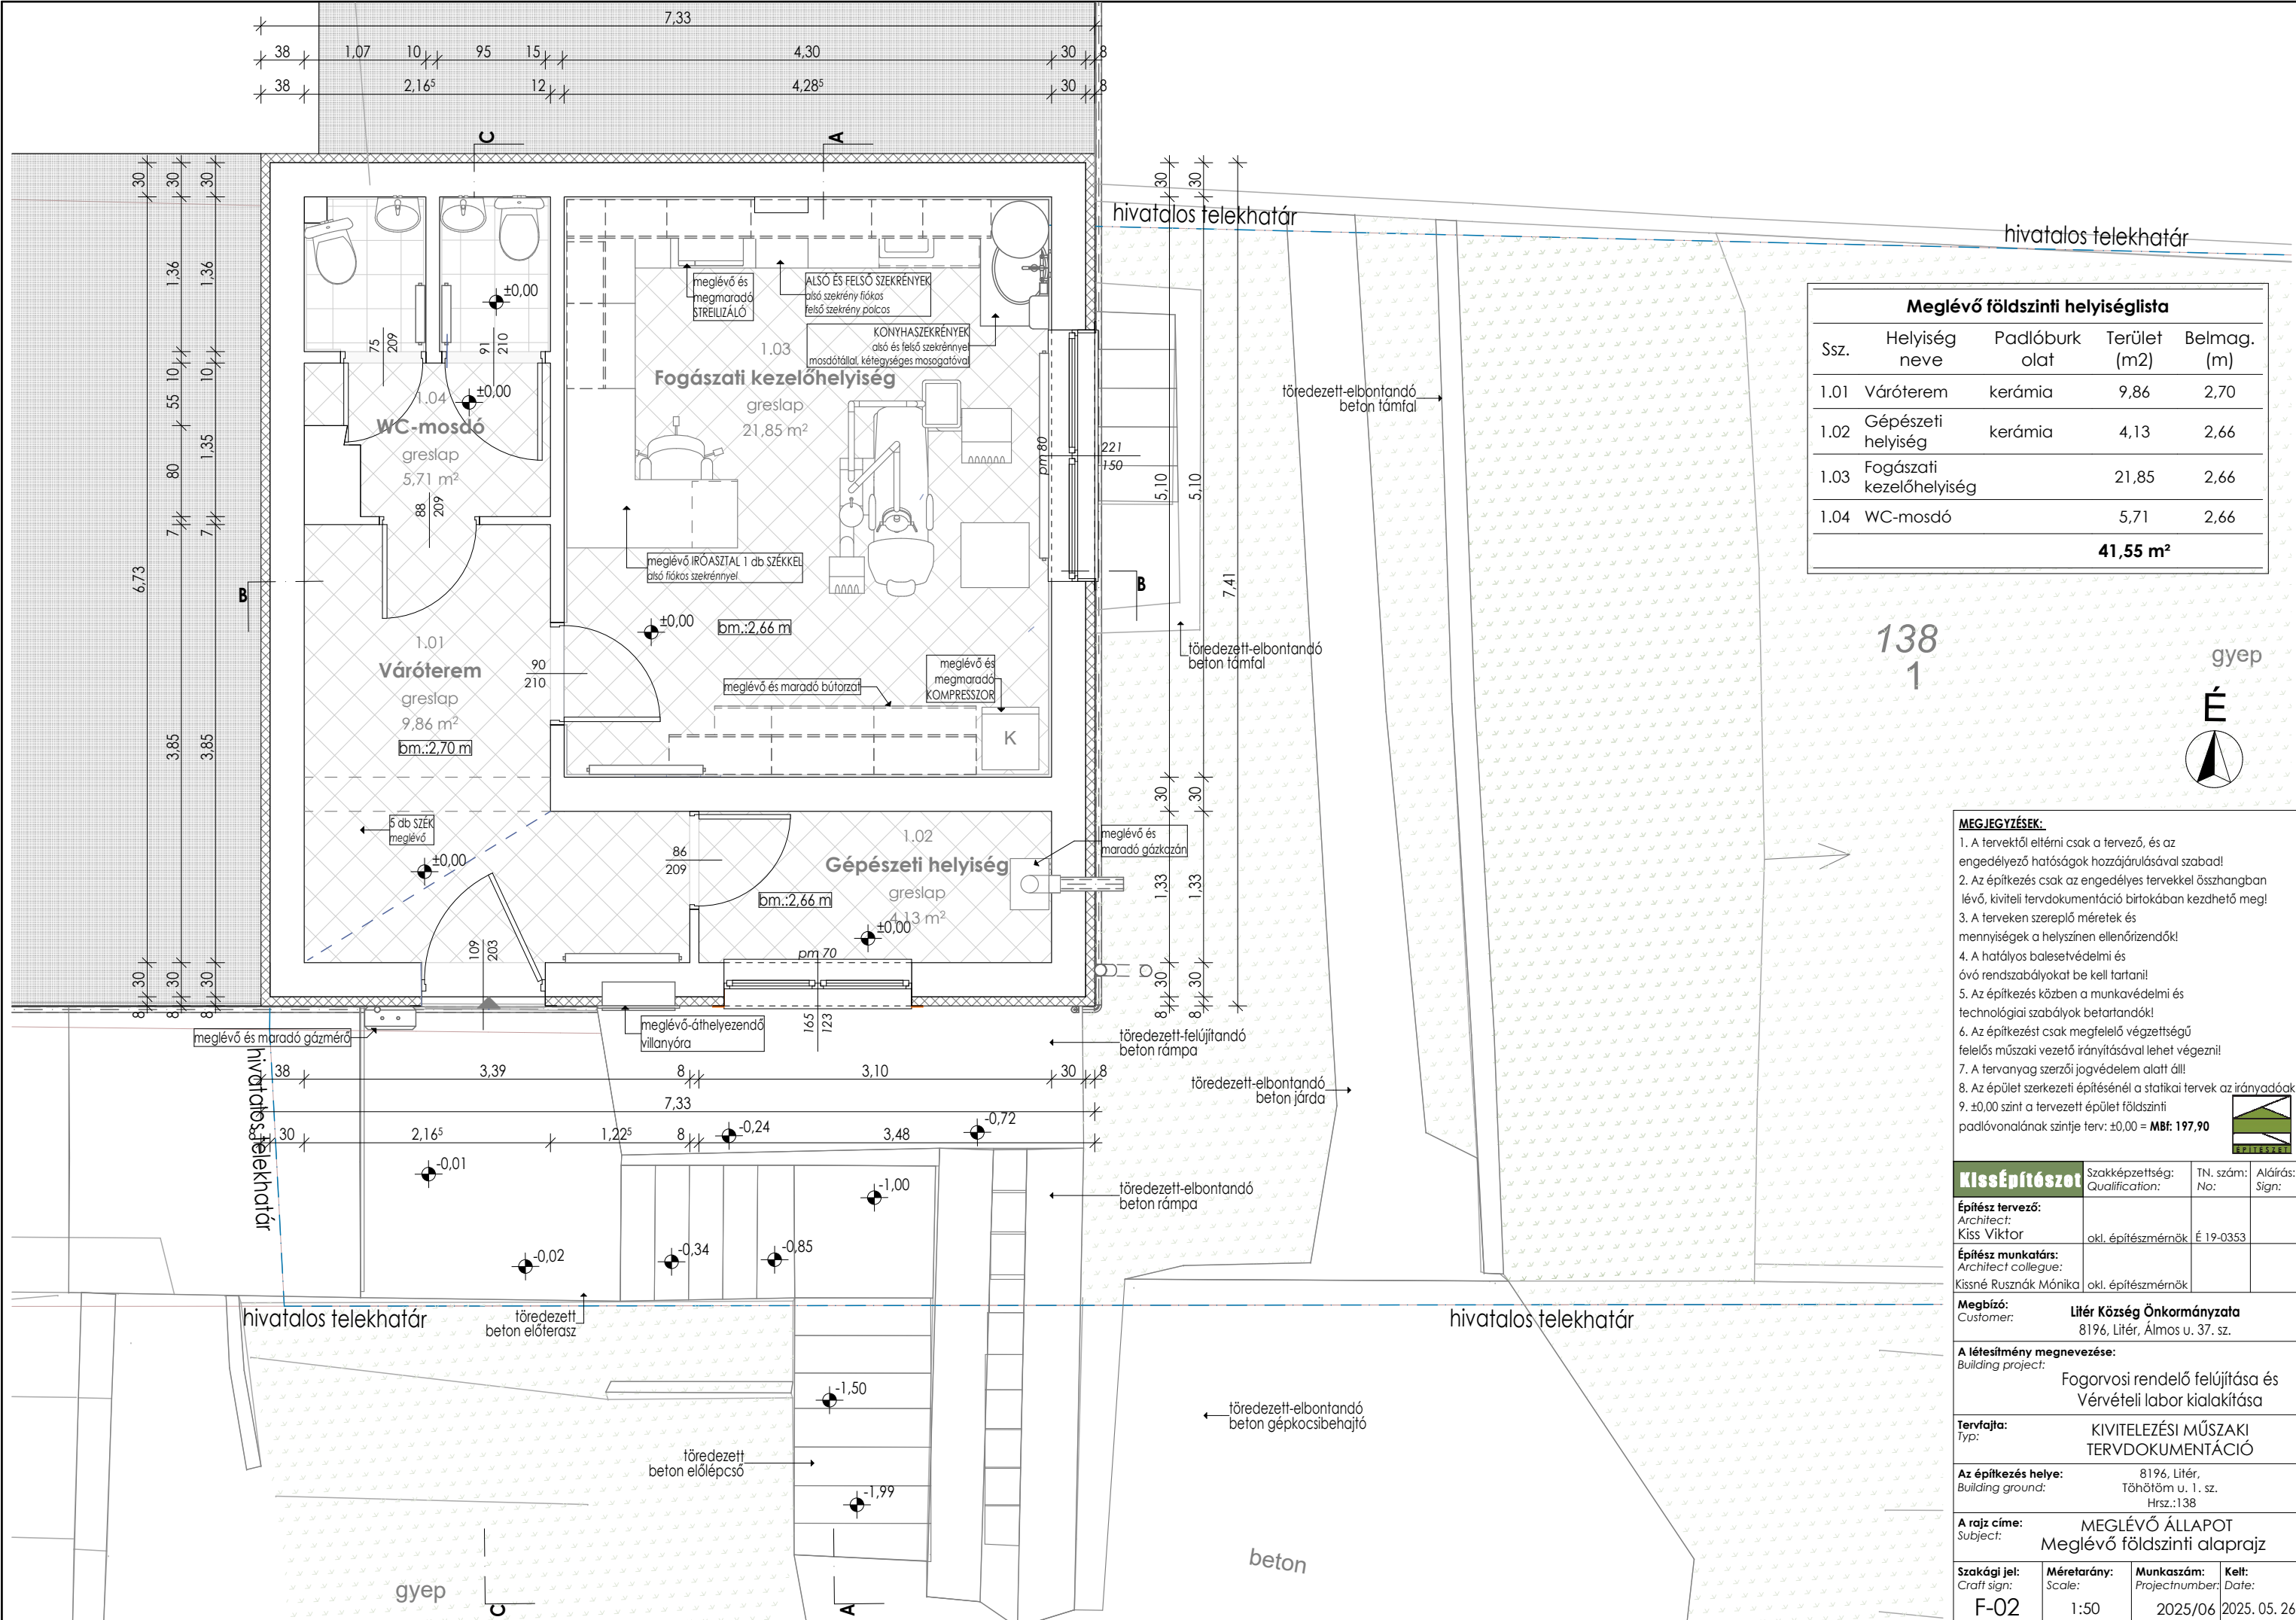

Meglévő földszinti helyiséglista				
Ssz.	Helyiség neve	Padlóburkolat	Terület (m2)	Belmag. (m)
1.01	Váróterem	kerámia	9,86	2,70
1.02	Gépezeti helyiség	kerámia	4,13	2,66
1.03	Fogászati kezelőhelyiség		21,85	2,66
1.04	WC-mosdó		5,71	2,66
			41,55 m²	


138
1

gyep

É

- MEGJEGYZÉSEK:**
- A tervtől eltérni csak a tervező, és az engedélyező hatóságok hozzájárulásával szabad!
 - Az építkezés csak az engedélyes tervvel összhangban lévő, kiviteli tervdokumentáció birtokában kezdhető meg!
 - A terven szereplő méretek és mennyiségek a helyszínen ellenőrizendők!
 - A hatályos balesetvédelmi és óvó rendszabályokat be kell tartani!
 - Az építkezés közben a munkavédelmi és technológiai szabályok betartandók!
 - Az építkezést csak megfelelő végzettségű felelős műszaki vezető irányításával lehet végezni!
 - A tervanyag szerzői jogvédelem alatt áll!
 - Az épület szerkezeti építésénél a statikai tervek az irányadók!
 - ±0,00 szint a tervezett épület földszinti padlóvonalának szintje terv: ±0,00 = **MBf: 197,90**

Kissépítőszol		Szakképzettség: Qualification:	TN. szám: No:	Alírási: Sign:
Építész tervező: Architect: Kiss Viktor		okl. építészmérnök	É 19-0353	
Építész munkatárs: Architect colleague: Kissné Rusznák Mónika		okl. építészmérnök		
Megbízó: Customer: Litér Község Önkormányzata		8196, Litér, Álmós u. 37. sz.		
A létesítmény megnevezése: Building project:		Fogorvosi rendelő felújítása és Vértelési labor kialakítása		
Tervfajta: Typ:		KIVITELEZÉSI MŰSZAKI TERVDOKUMENTÁCIÓ		
Az építkezés helye: Building ground:		8196, Litér, Tőhötöm u. 1. sz. Hrsz.:138		
A rajz címe: Subject:		MEGLÉVŐ ÁLLAPOT Meglévő földszinti alaprajz		
Szakági jel: Craft sign:	Méretarány: Scale:	Munkaszám: Project number:	Kelt: Date:	
F-02	1:50	2025/06	2025. 05. 26	

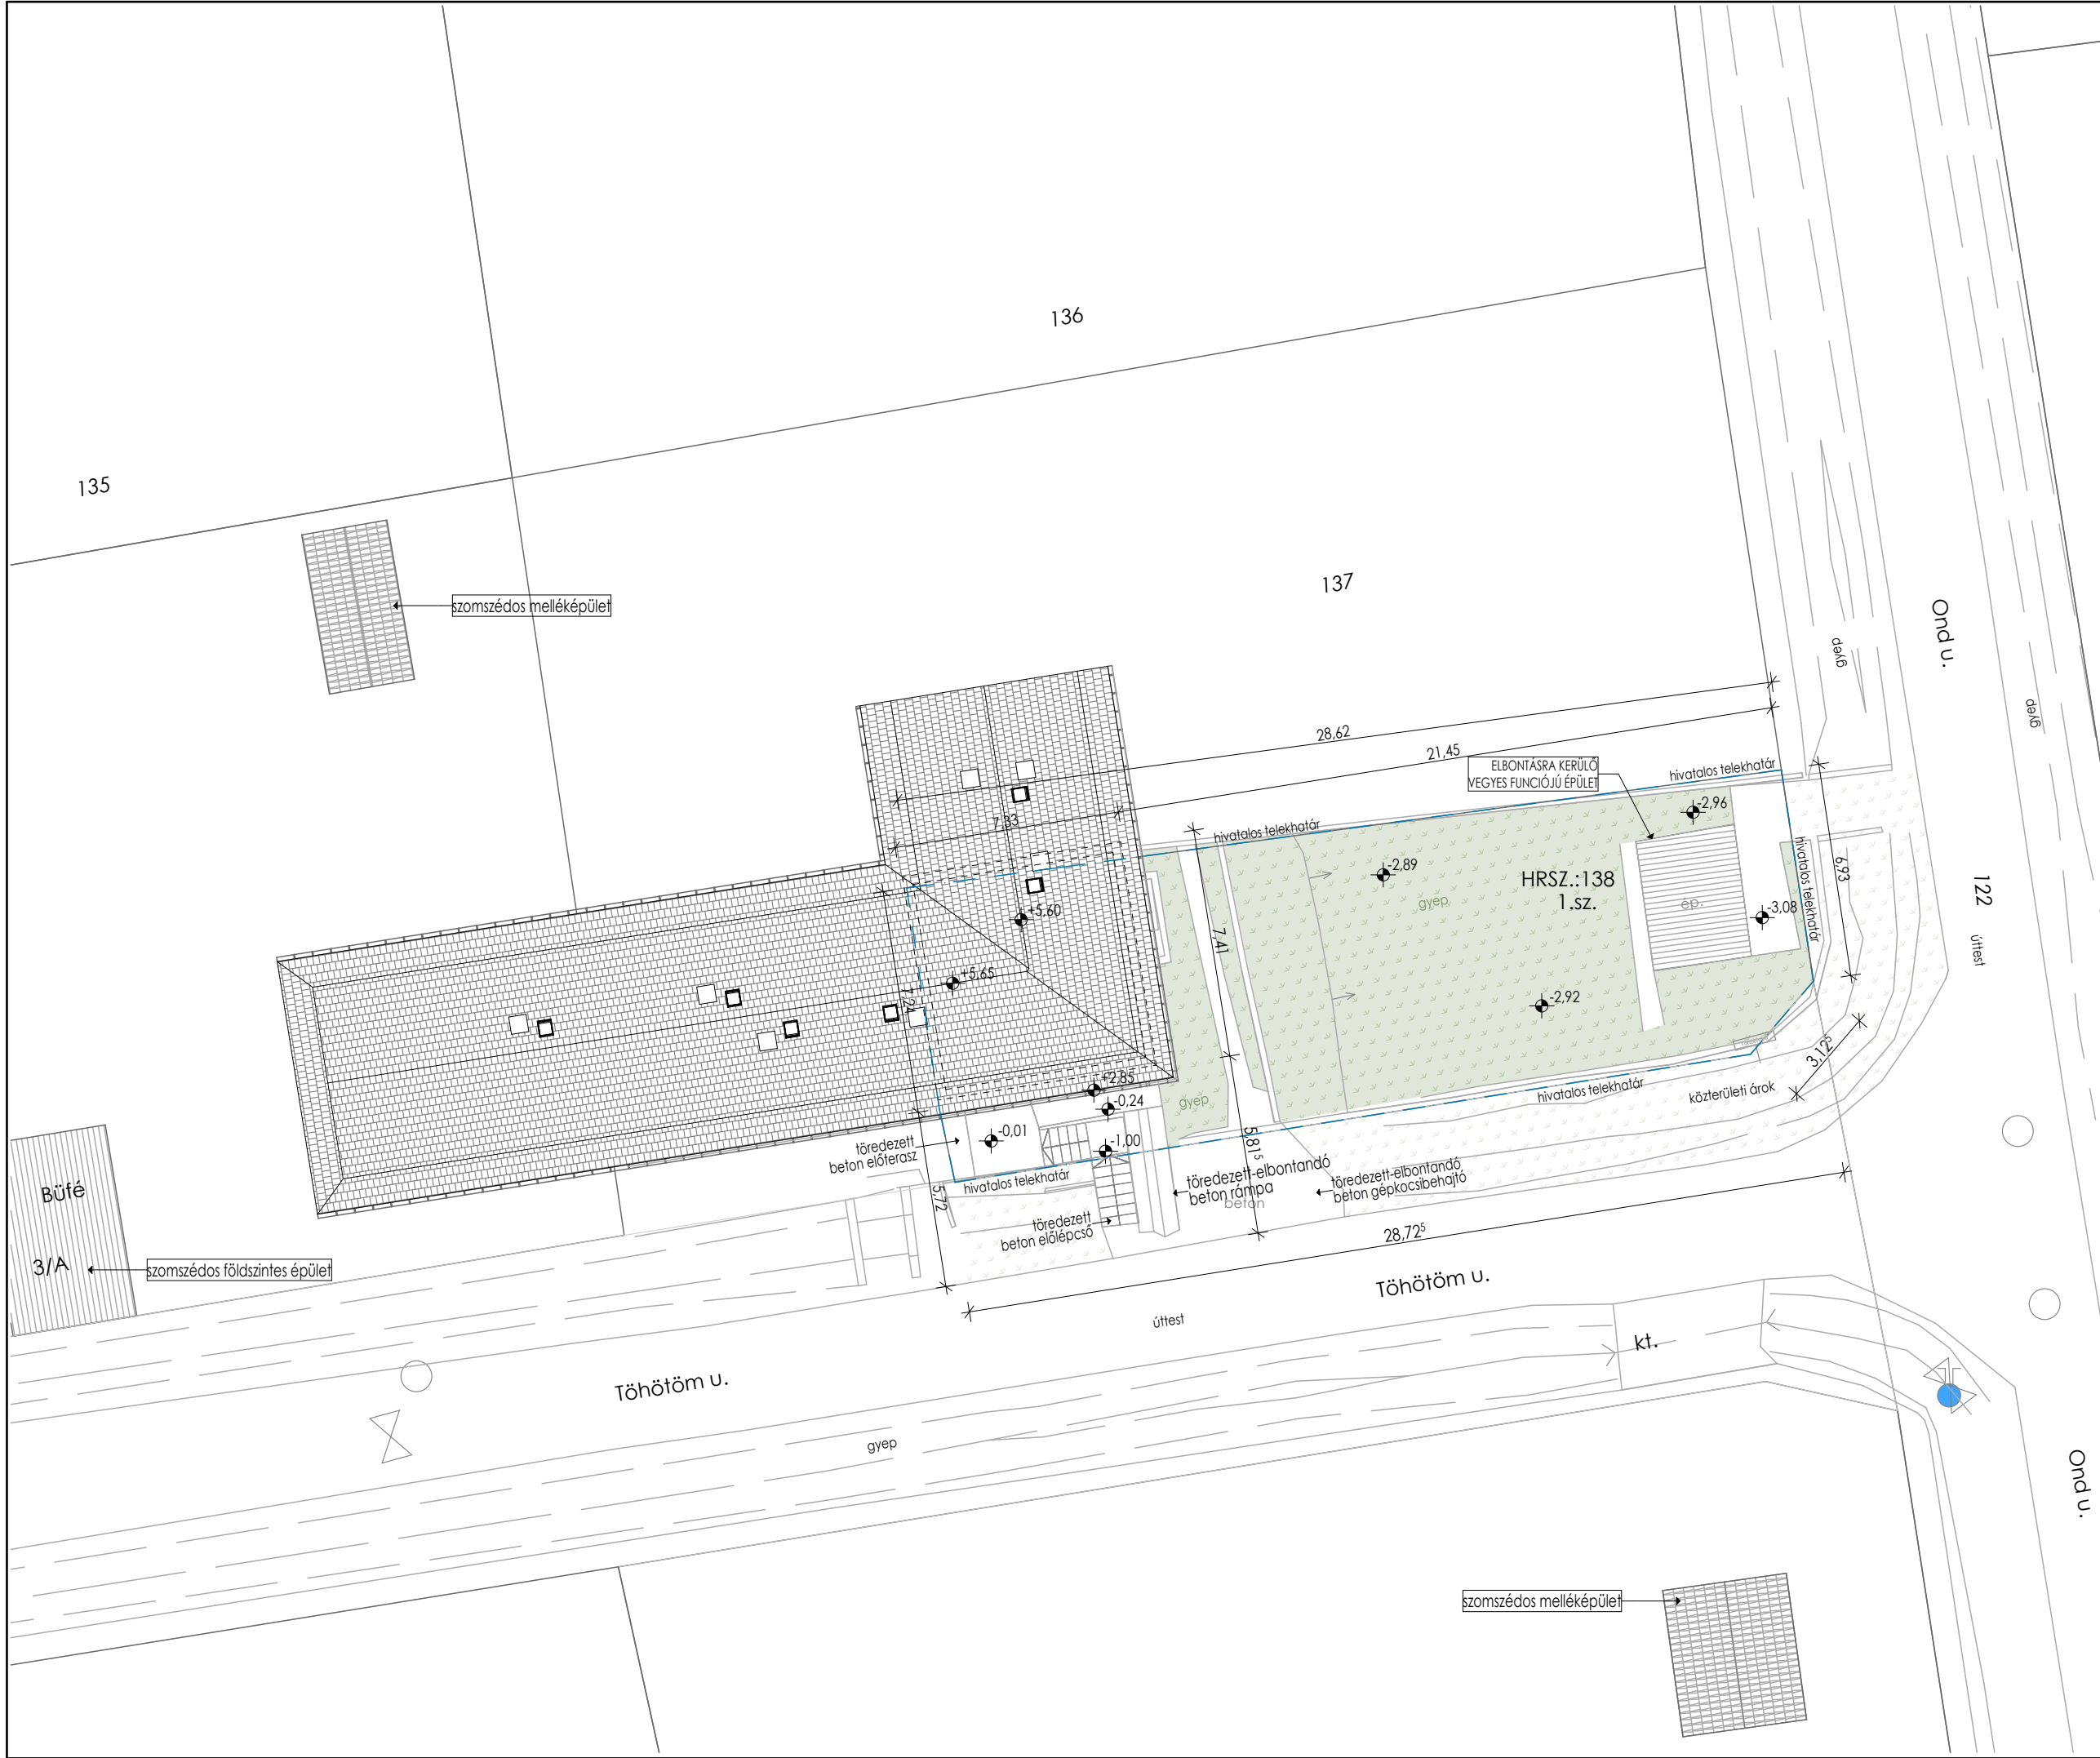

JELMAGYARÁZAT

- gyep
- murva
- új térköburkolat
- cserépfedés
- palafedés
- hivatalos telekhatár
- lakóépület



- MEGJEGYZÉSEK:**
- A tervektől eltérni csak a tervező, és az engedélyező hatóságok hozzájárulásával szabad!
 - Az építkezés csak az engedélyes tervekkel összhangban lévő, kiviteli tervdokumentáció birtokában kezdhető meg!
 - A terveken szereplő méretek és mennyiségek a helyszínen ellenőrizendők!
 - A hatályos balesetvédelmi és óvó rendszabályokat be kell tartani!
 - Az építkezés közben a munkavédelmi és technológiai szabályok betartandók!
 - Az építkezést csak megfelelő végzettségű felelős műszaki vezető irányításával lehet végezni!
 - A tervanyag szerzői jogvédelem alatt áll!
 - Az épület szerkezeti építésénél a statikai tervek az irányadók!
 - ±0,00 szint a tervezett épület földszinti padlóvonalának szintje terv: ±0,00 = **MBf: 197,90**

Kissépítész	Szakképzettség: Qualification:	TN. szám: No:	Alírási: Sign:
Építész tervező: Architect: Kiss Viktor	okl. építészmérnök	É 19-0353	
Építész munkatárs: Architect colleague: Kissné Rusznák Mónika	okl. építészmérnök		
Megbízó: Customer:	Litér Község Önkormányzata 8196, Litér, Álmós u. 37. sz.		
A létesítmény megnevezése: Building project:	Fogorvosi rendelő felújítása és Vérvételi labor kialakítása		
Tervfajta: Typ:	KIVITELEZÉSI MŰSZAKI TERVDOKUMENTÁCIÓ		
Az építkezés helye: Building ground:	8196, Litér, Töhötöm u. 1. sz. Hrsz.:138		
A rajz címe: Subject:	MEGLÉVŐ ÁLLAPOT Meglévő helyszínrajz		
Szakági jel: Craft sign:	Méretarány: Scale:	Munkaszám: Project number:	Kelt: Date:
FH-01	1:200	2025/06	2025. 05. 26



JELMAGYARÁZAT

- gyep
- murva
- új térköburkolat
- cserépfedés
- palafedés
- hivatalos telekhatár
- lakóépület



- MEGJEGYZÉSEK:**
- A tervektől eltérni csak a tervező, és az engedélyező hatóságok hozzájárulásával szabad!
 - Az építkezés csak az engedélyes tervekkel összhangban lévő, kiviteli tervdokumentáció birtokában kezdhető meg!
 - A terven szereplő méretek és mennyiségek a helyszínen ellenőrizendők!
 - A hatályos balesetvédelmi és óvó rendszabályokat be kell tartani!
 - Az építkezés közben a munkavédelmi és technológiai szabályok betartandók!
 - Az építkezést csak megfelelő végzettségű felelős műszaki vezető irányításával lehet végezni!
 - A tervanyag szerzői jogvédelem alatt áll!
 - Az épület szerkezeti építésénél a statikai tervek az irányadók!
 - ±0,00 szint a tervezett épület földszinti padlóvonalának szintje terv: ±0,00 = MBf: 197,90

Kissépítőszot	Szakképzettség: Qualification:	TN. szám: No:	Aláírás: Sign:
Építész tervező: Architect: Kiss Viktor	okl. építészmérnök	É 19-0353	
Építész munkatárs: Architect colleague: Kissné Rusznák Mónika	okl. építészmérnök		
Megbízó: Customer:	Litér Község Önkormányzata 8196, Litér, Álmós u. 37. sz.		
A létesítmény megnevezése: Building project:	Fogorvosi rendelő felújítása és Vérvételi labor kialakítása		
Tervfajta: Typ:	KIVITELEZÉSI MŰSZAKI TERVDOKUMENTÁCIÓ		
Az építkezés helye: Building ground:	8196, Litér, Töhötöm u. 1. sz. Hrsz.:138		
A rajz címe: Subject:	Tervezett beépítési helyszínrajz		
Szakági jel: Craft sign:	Méretarány: Scale:	Munkaszám: Project number:	Kelt: Date:
H-01	1: 200	2025/06	2025. 05. 26

