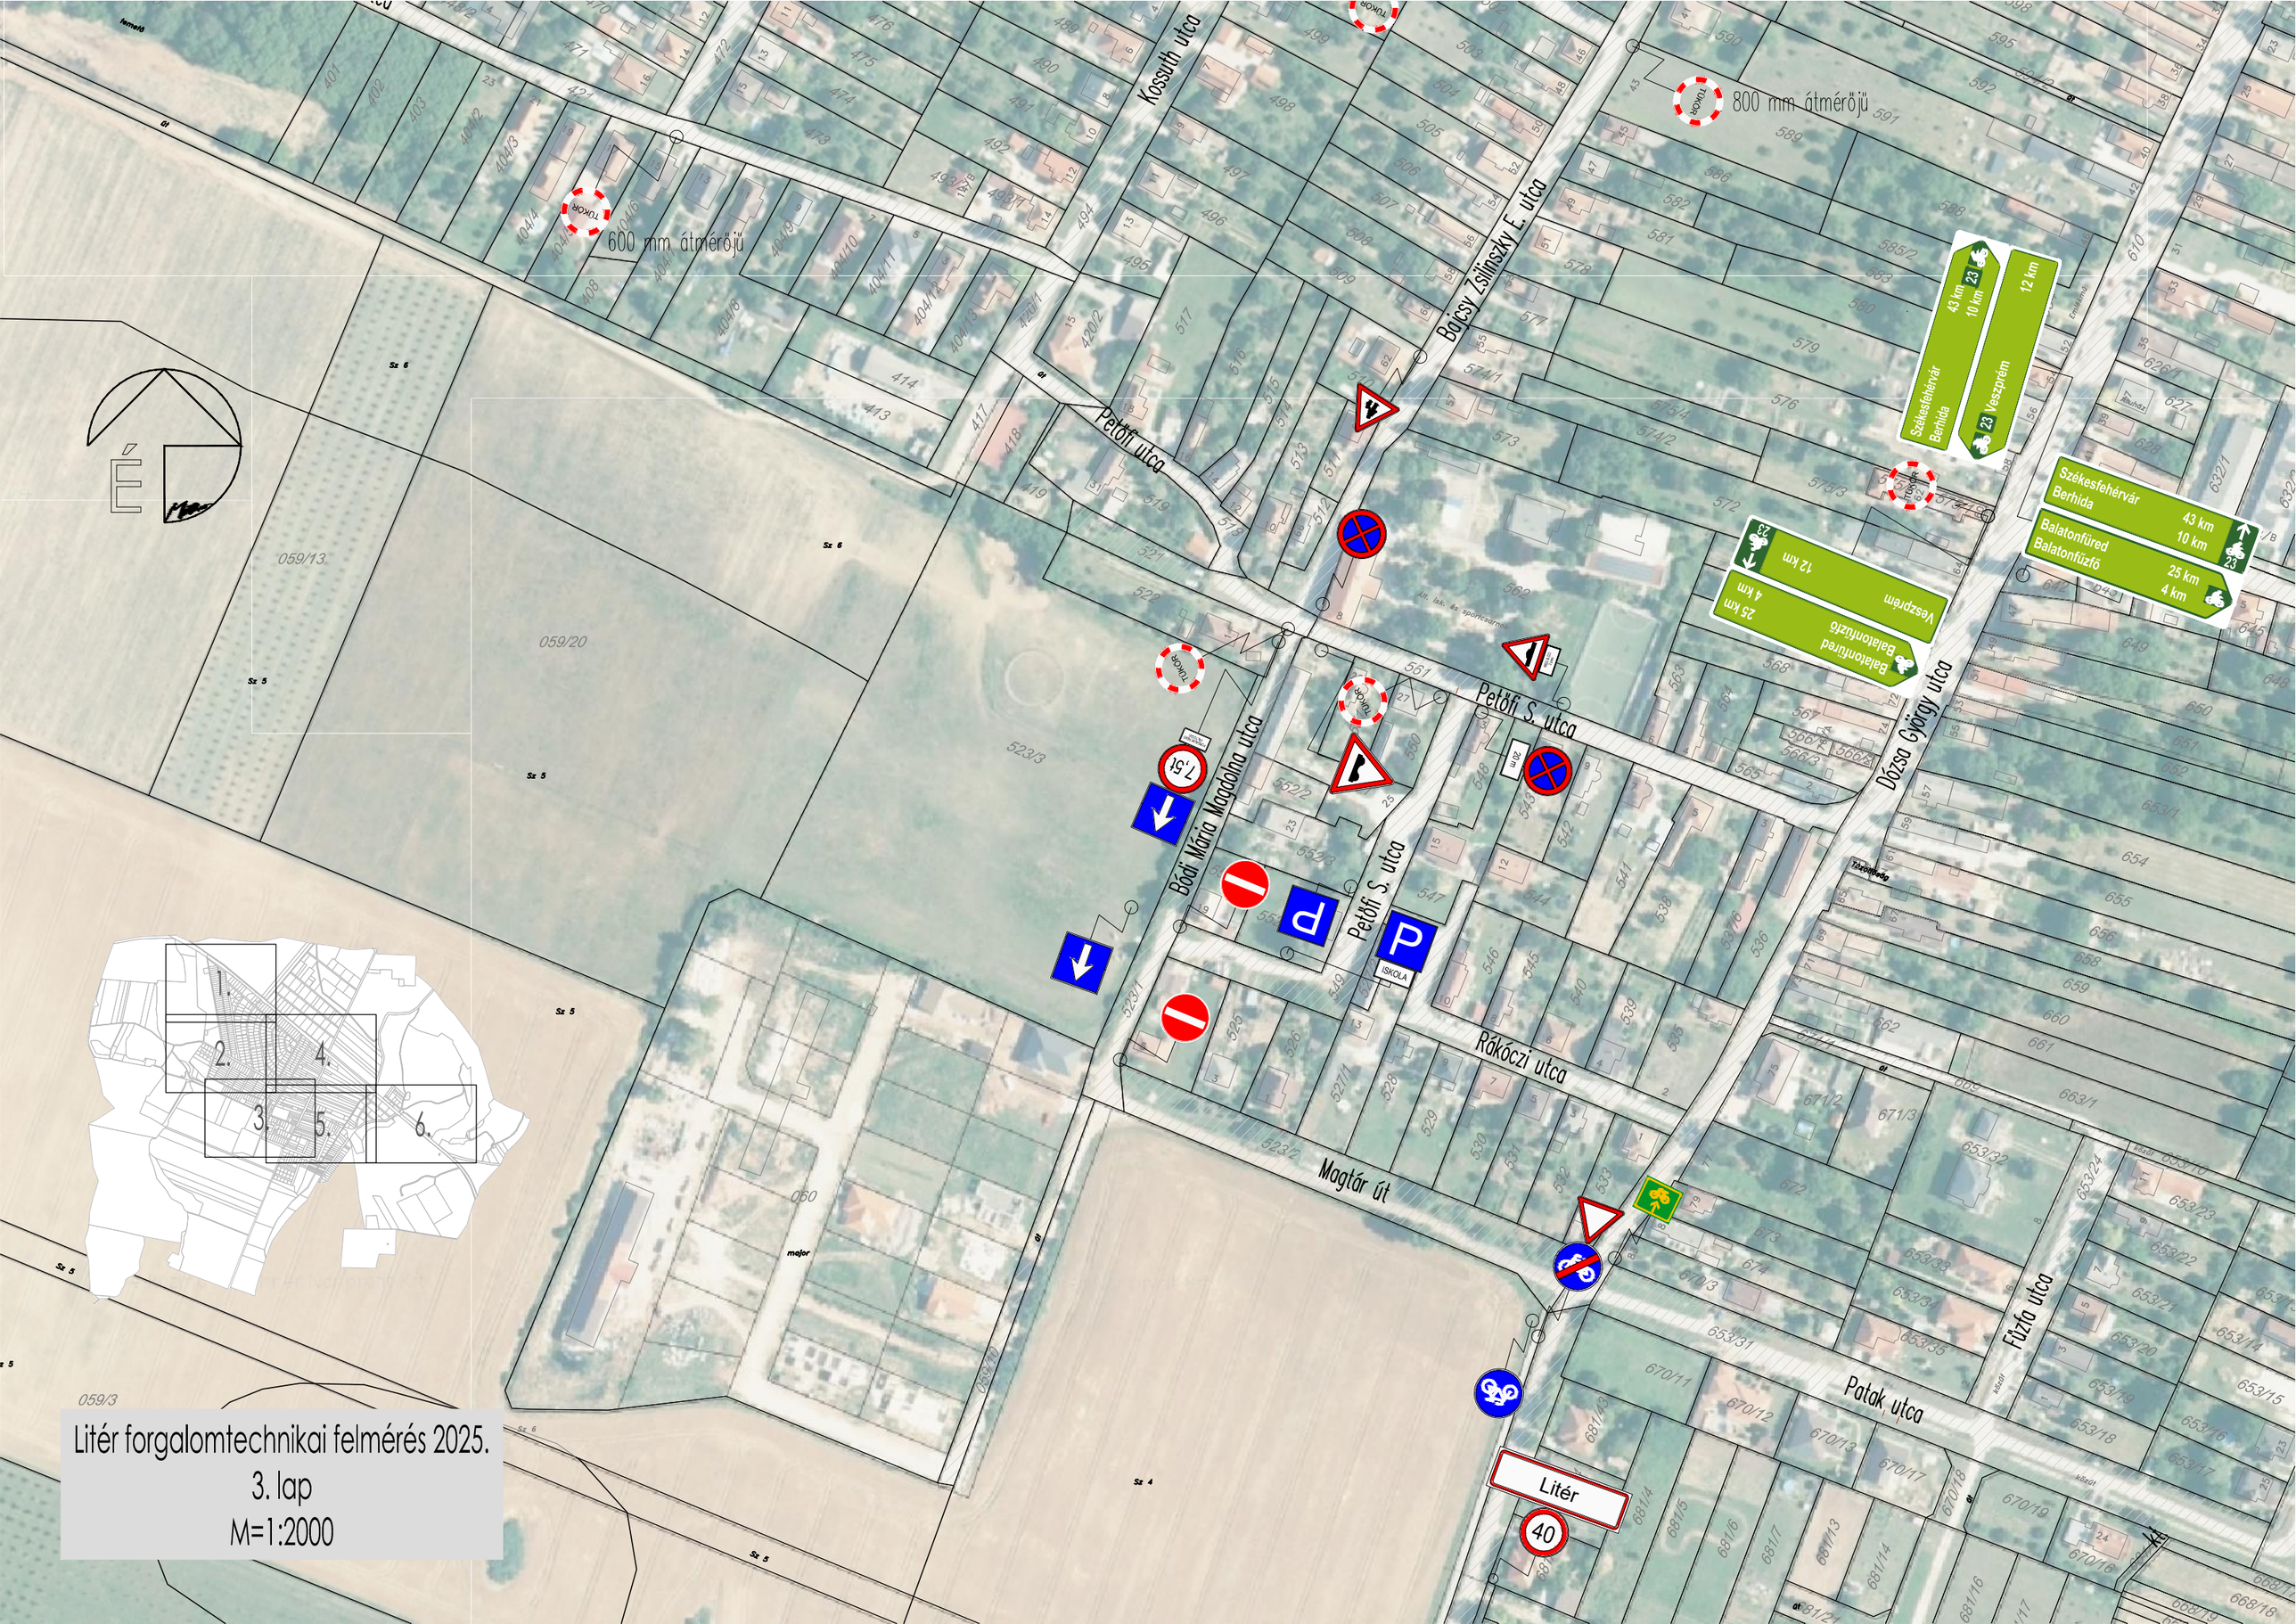

Litér forgalomtechnikai felmérés 2025.
3. lap
M=1:2000