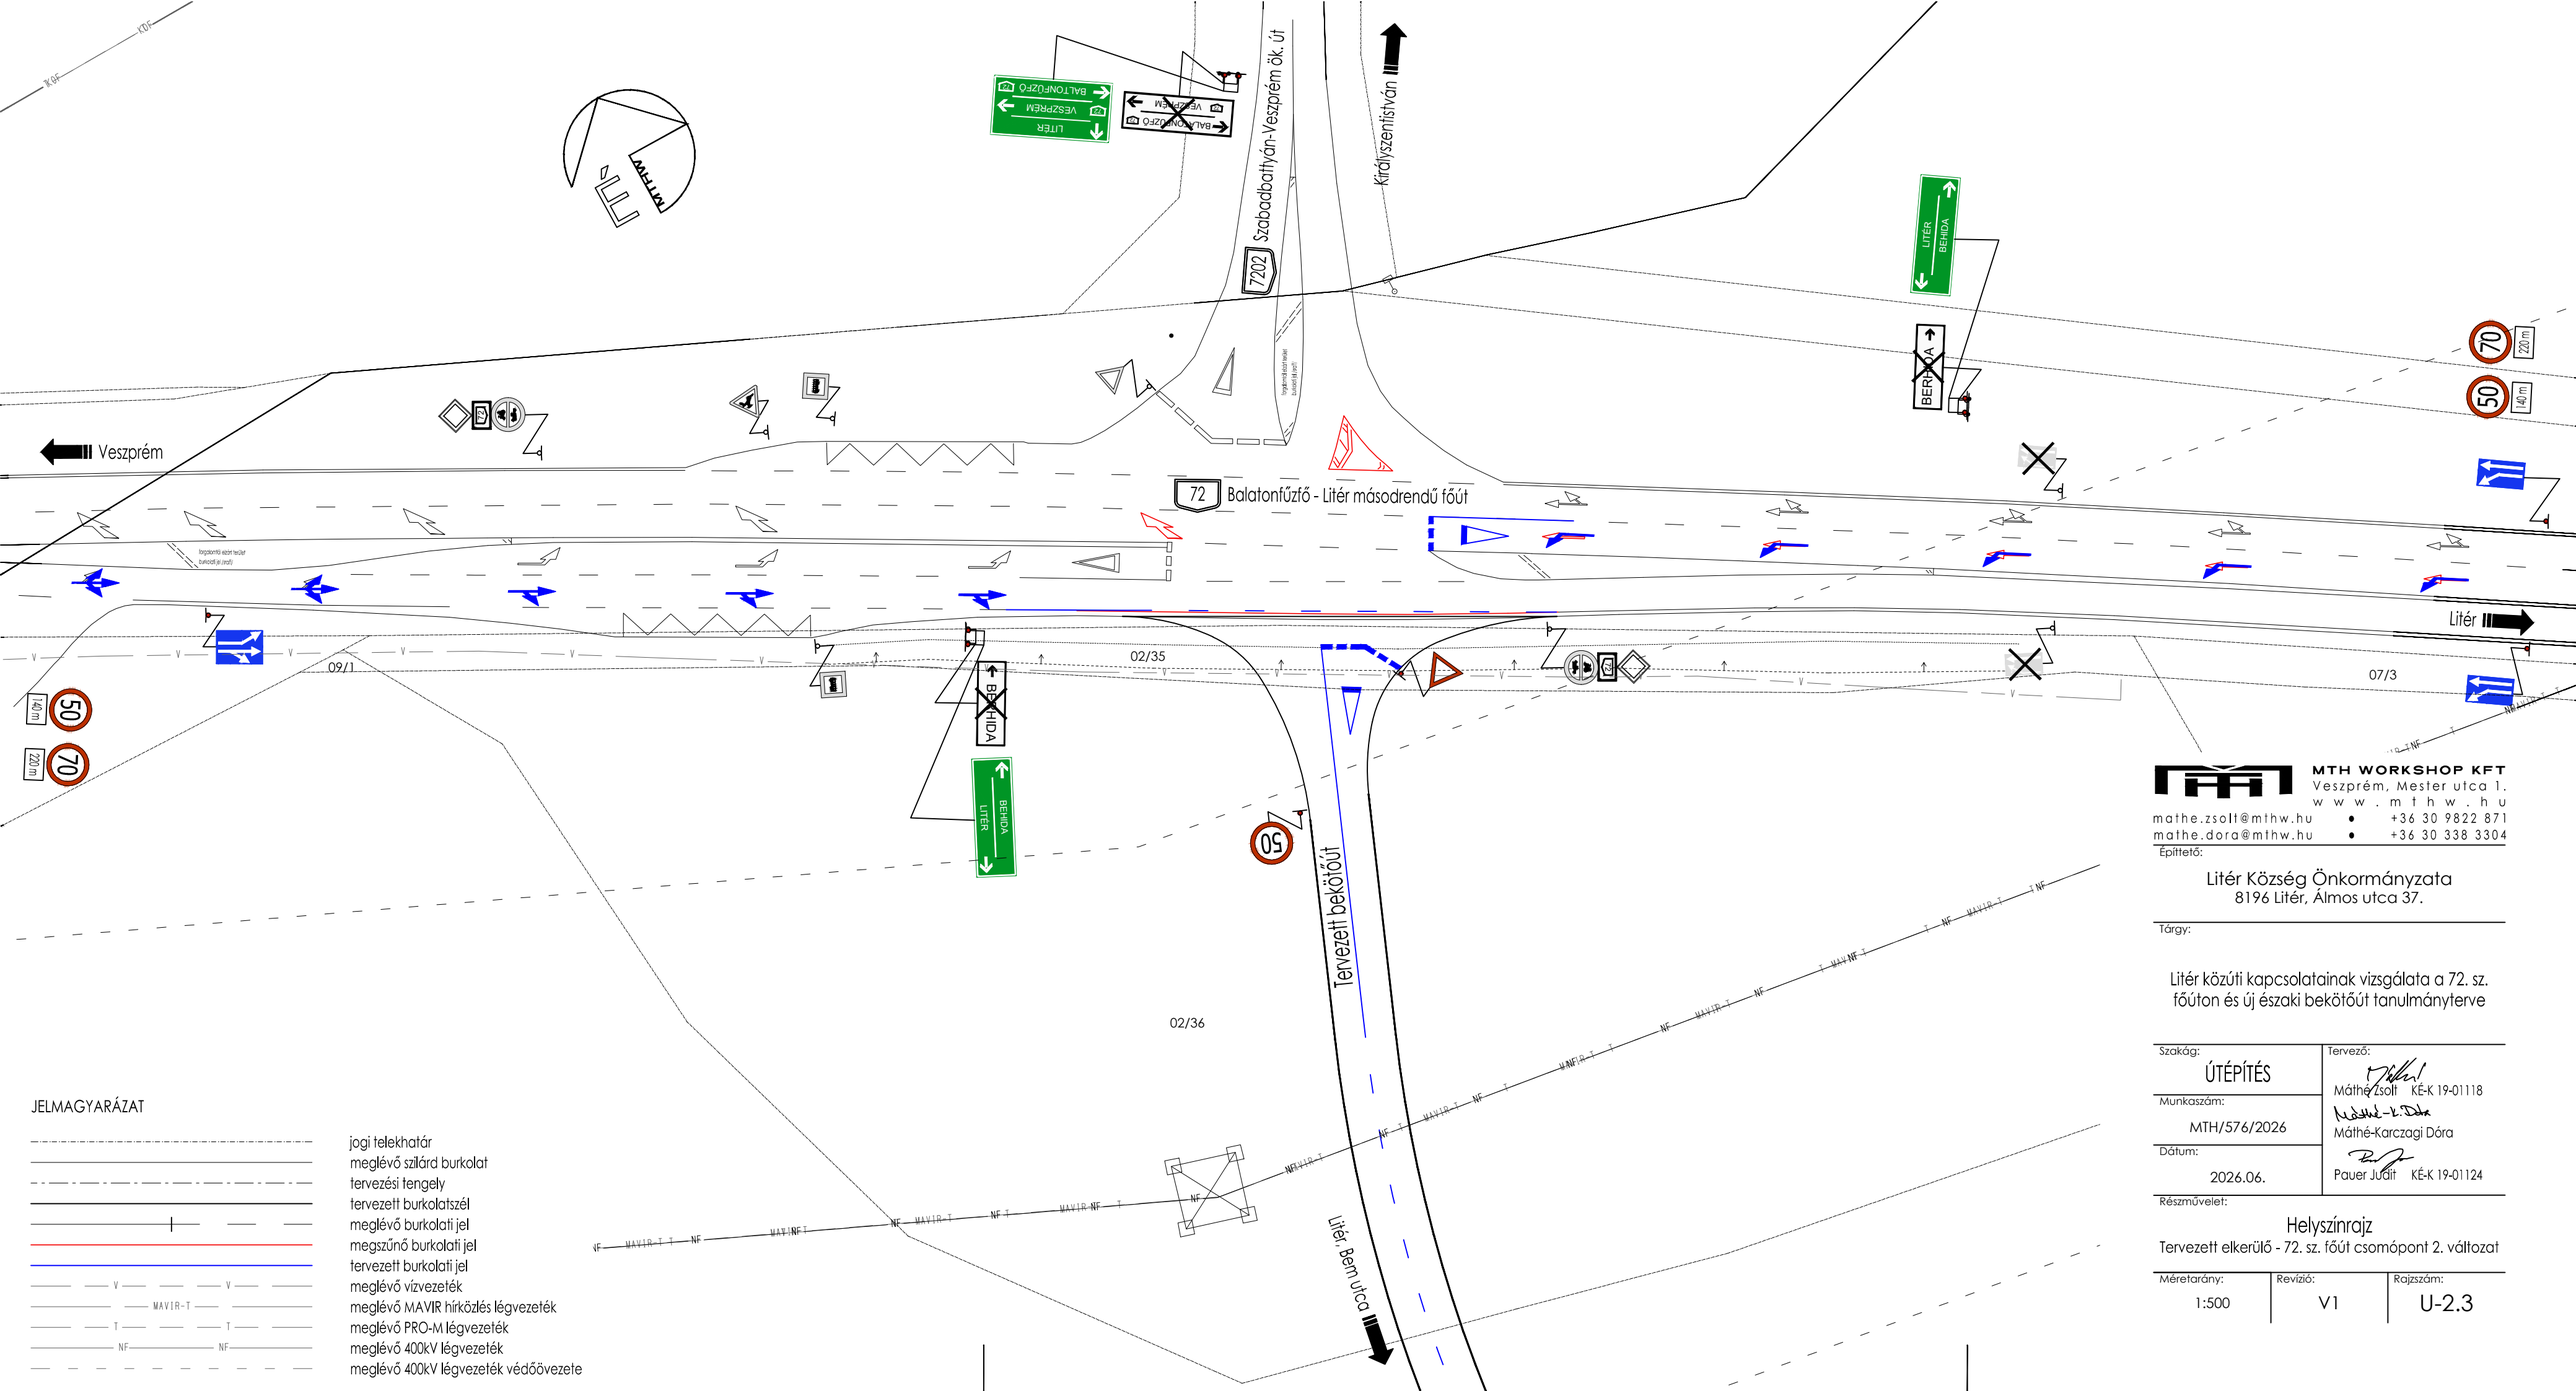

JELMAGYARÁZAT

- jogi telekhatár
- meglévő szilárd burkolat
- tervezési tengely
- tervezett burkolatszél
- meglévő burkolati jel
- megszűnő burkolati jel
- tervezett burkolati jel
- meglévő vízvezeték
- meglévő MAVIR hírközlés légvezeték
- meglévő PRO-M légvezeték
- meglévő 400kV légvezeték
- meglévő 400kV légvezeték védőövezete

MTH WORKSHOP KFT
Veszprém, Mester utca 1.
www.mthw.hu
mathe.zsolt@mthw.hu • +36 30 9822 871
mathe.dora@mthw.hu • +36 30 338 3304

Építtető:

Litér Község Önkormányzata
8196 Litér, Álmos utca 37.

Tárgy:

Litér közúti kapcsolatainak vizsgálata a 72. sz. főúton és új északi bekötőút tanulmányterve

Szakág:	Tervező:
ÚTÉPÍTÉS	Máthé Zsolt KÉ-K 19-01118
Munkaszám: MTH/576/2026	Máthé-Karczagi Dóra
Dátum: 2026.06.	Pauer Judit KÉ-K 19-01124

Részművelet:

Helyszínrajz
Tervezett elkerülő - 72. sz. főút csomópont 2. változat

Méretarány:	Revízió:	Rajszám:
1:500	V1	U-2.3