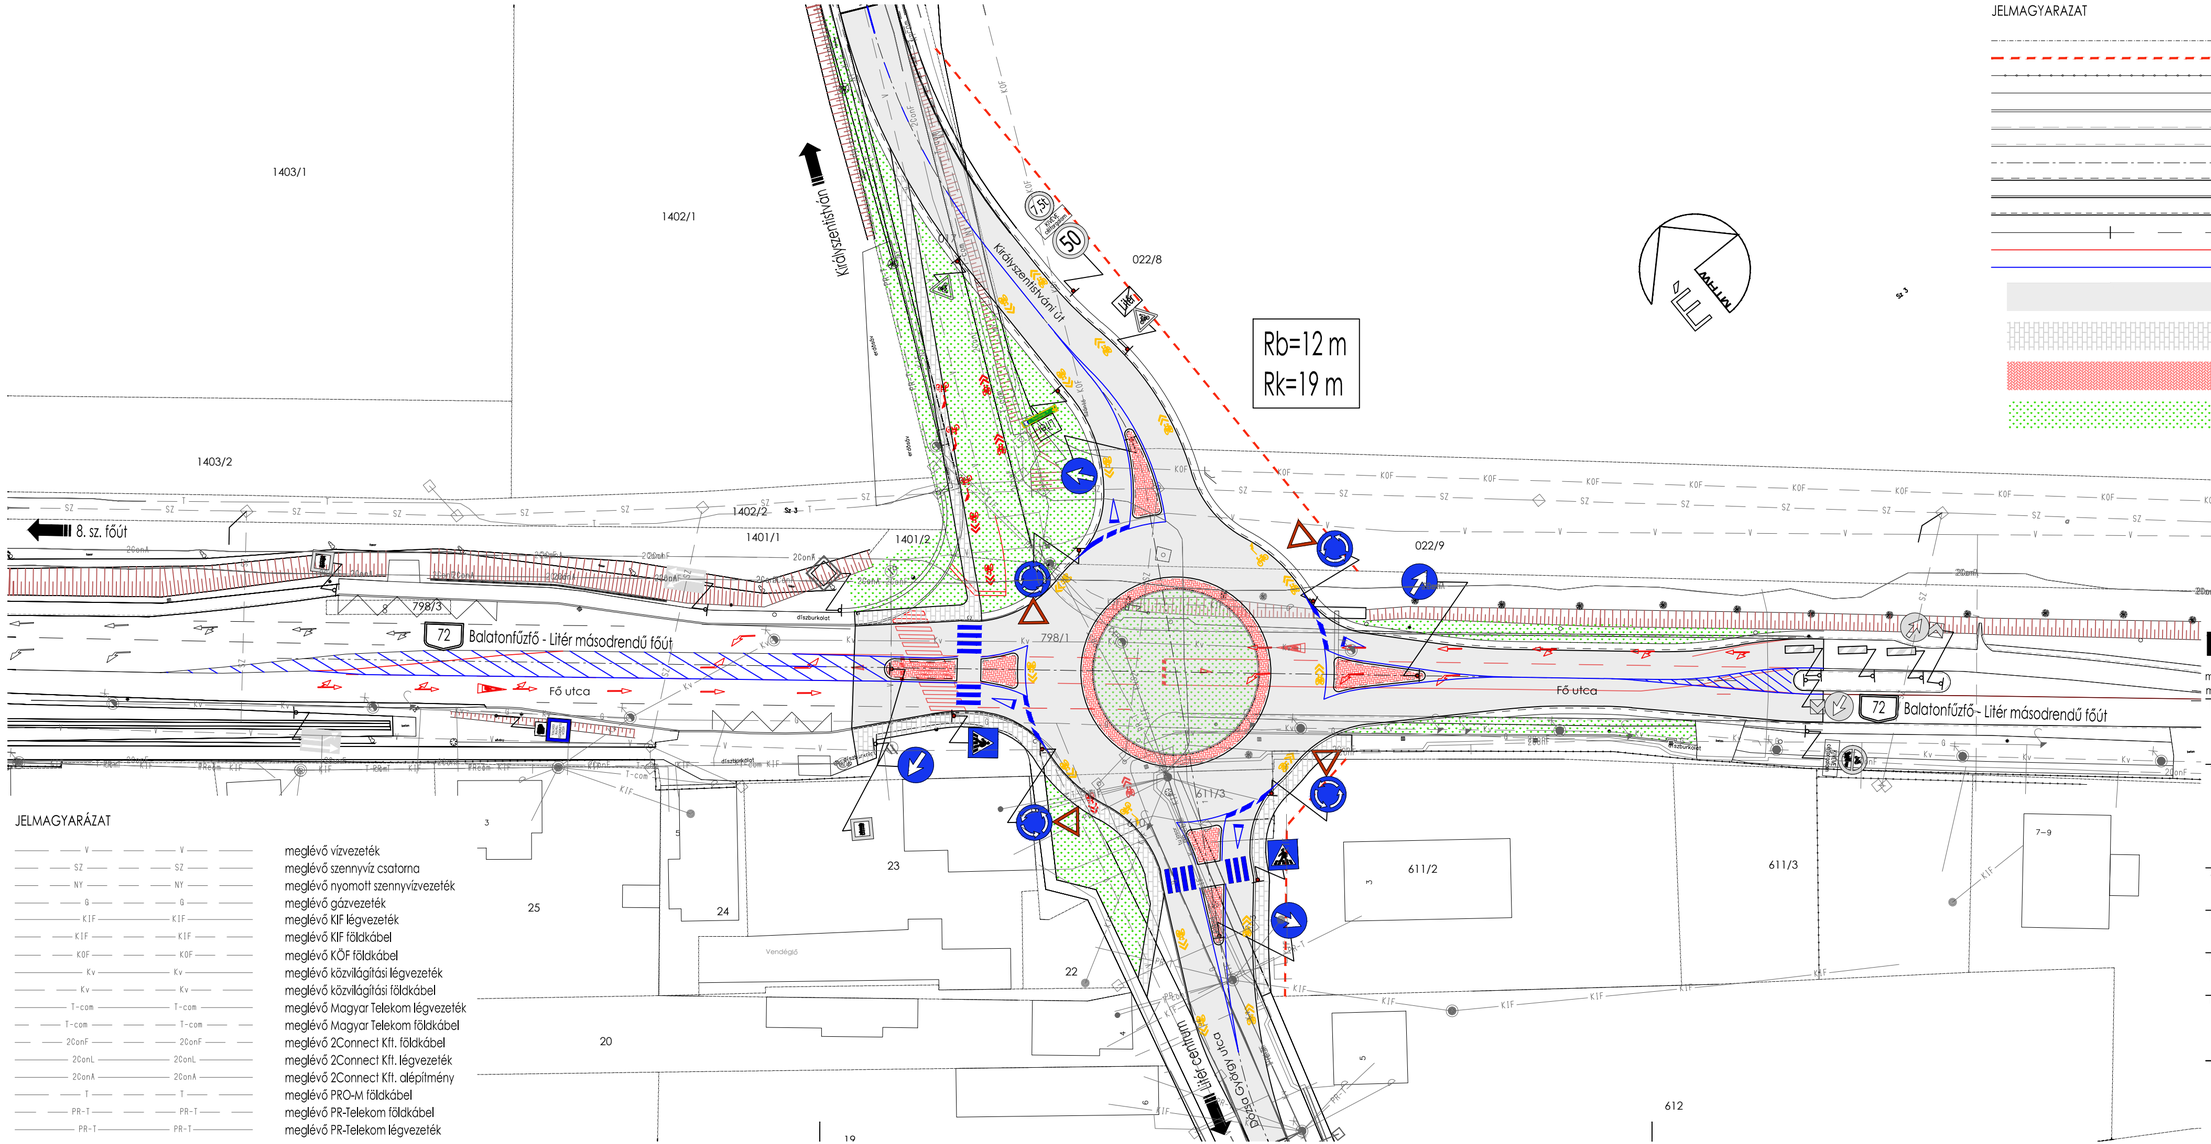

JELMAGYARAZAT

- jogi telekhatár
- szabályozási vonal
- meglévő kerítés
- meglévő szilárd burkolat széle szegély nélkül
- meglévő kiemelt szegély
- meglévő süllyesztett szegély
- meglévő "K" szegély
- tervezési tengely
- tervezett burkolatszél lezárás "K" szegéllyel
- tervezett burkolatszél lezárás kiemelt szegéllyel
- tervezett burkolatszél lezárás süllyesztett szegéllyel
- meglévő burkolati jel
- megszűnő burkolati jel
- tervezett burkolati jel
- tervezett aszfalt burkolatú pályaszerkezet
- tervezett térkő burkolatú pályaszerkezet - 6 cm vtg. térkő
- tervezett térkő burkolatú pályaszerkezet - 8 cm vtg. térkő
- tervezett zöldterület

JELMAGYARÁZAT

V	meglévő vízvezeték
SZ	meglévő szennyvíz csatorna
NY	meglévő nyomott szennyvízvezeték
G	meglévő gázvezeték
KIF	meglévő KIF légvezeték
KIF	meglévő KIF földkábel
KÖF	meglévő KÖF földkábel
Kv	meglévő közvilágítási légvezeték
Kv	meglévő közvilágítási földkábel
T-com	meglévő Magyar Telekom légvezeték
T-com	meglévő Magyar Telekom földkábel
2ConF	meglévő 2Connect Kft. földkábel
2ConL	meglévő 2Connect Kft. légvezeték
2ConA	meglévő 2Connect Kft. alépítmény
T	meglévő PRO-M földkábel
PR-T	meglévő PR-Telekom földkábel
PR-T	meglévő PR-Telekom légvezeték

MTH WORKSHOP KFT
Veszprém, Mester utca 1.
www.mthw.hu
mathe.zsolt@mthw.hu • +36 30 9822 871
mathe.dora@mthw.hu • +36 30 338 3304

Építtető:

Litér Község Önkormányzata
8196 Litér, Álmos utca 37.

Tárgy:

Litér közúti kapcsolatainak vizsgálata a 72. sz. főúton és új északi bekötőút tanulmányterve

Szakág:	Tervező:
ÚTÉPÍTÉS	Máthé Zsolt KÉ-K 19-01118
Munkaszám: MTH/576/2026	Máthé-Karczagi Dóra
Dátum: 2026.06.	Pauer Judit KÉ-K 19-01124

Részművelet:

Helyszínrajz
Dózsa Gy. utca - 72. sz. főút körforgalom 2. változat

Méretarány:	Revízió:	Rajzszám:
1:500	V1	U-2.5