

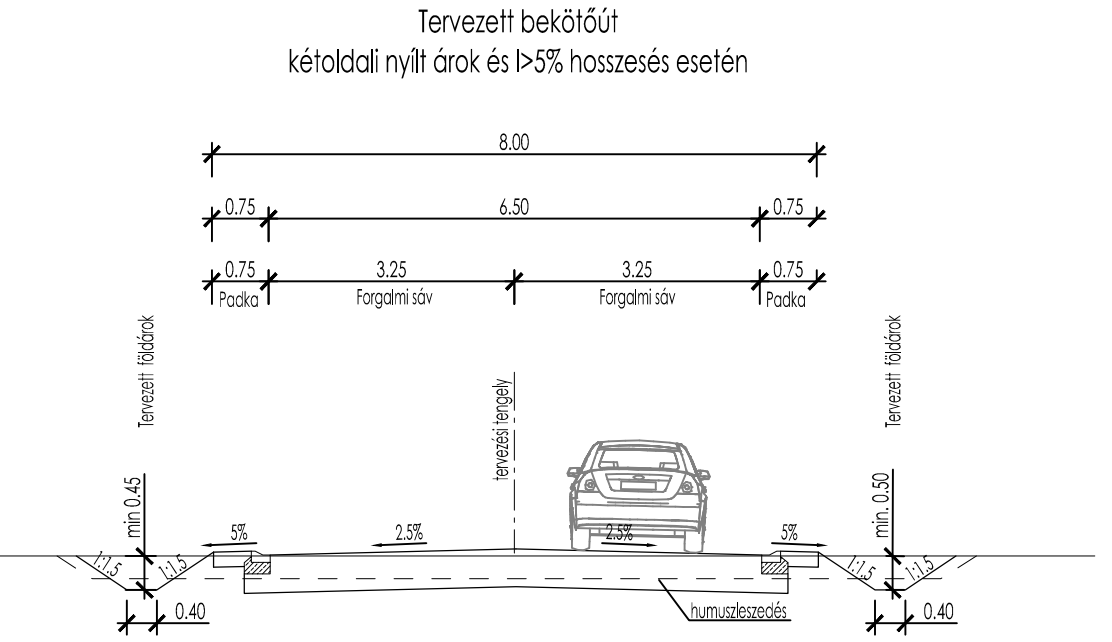
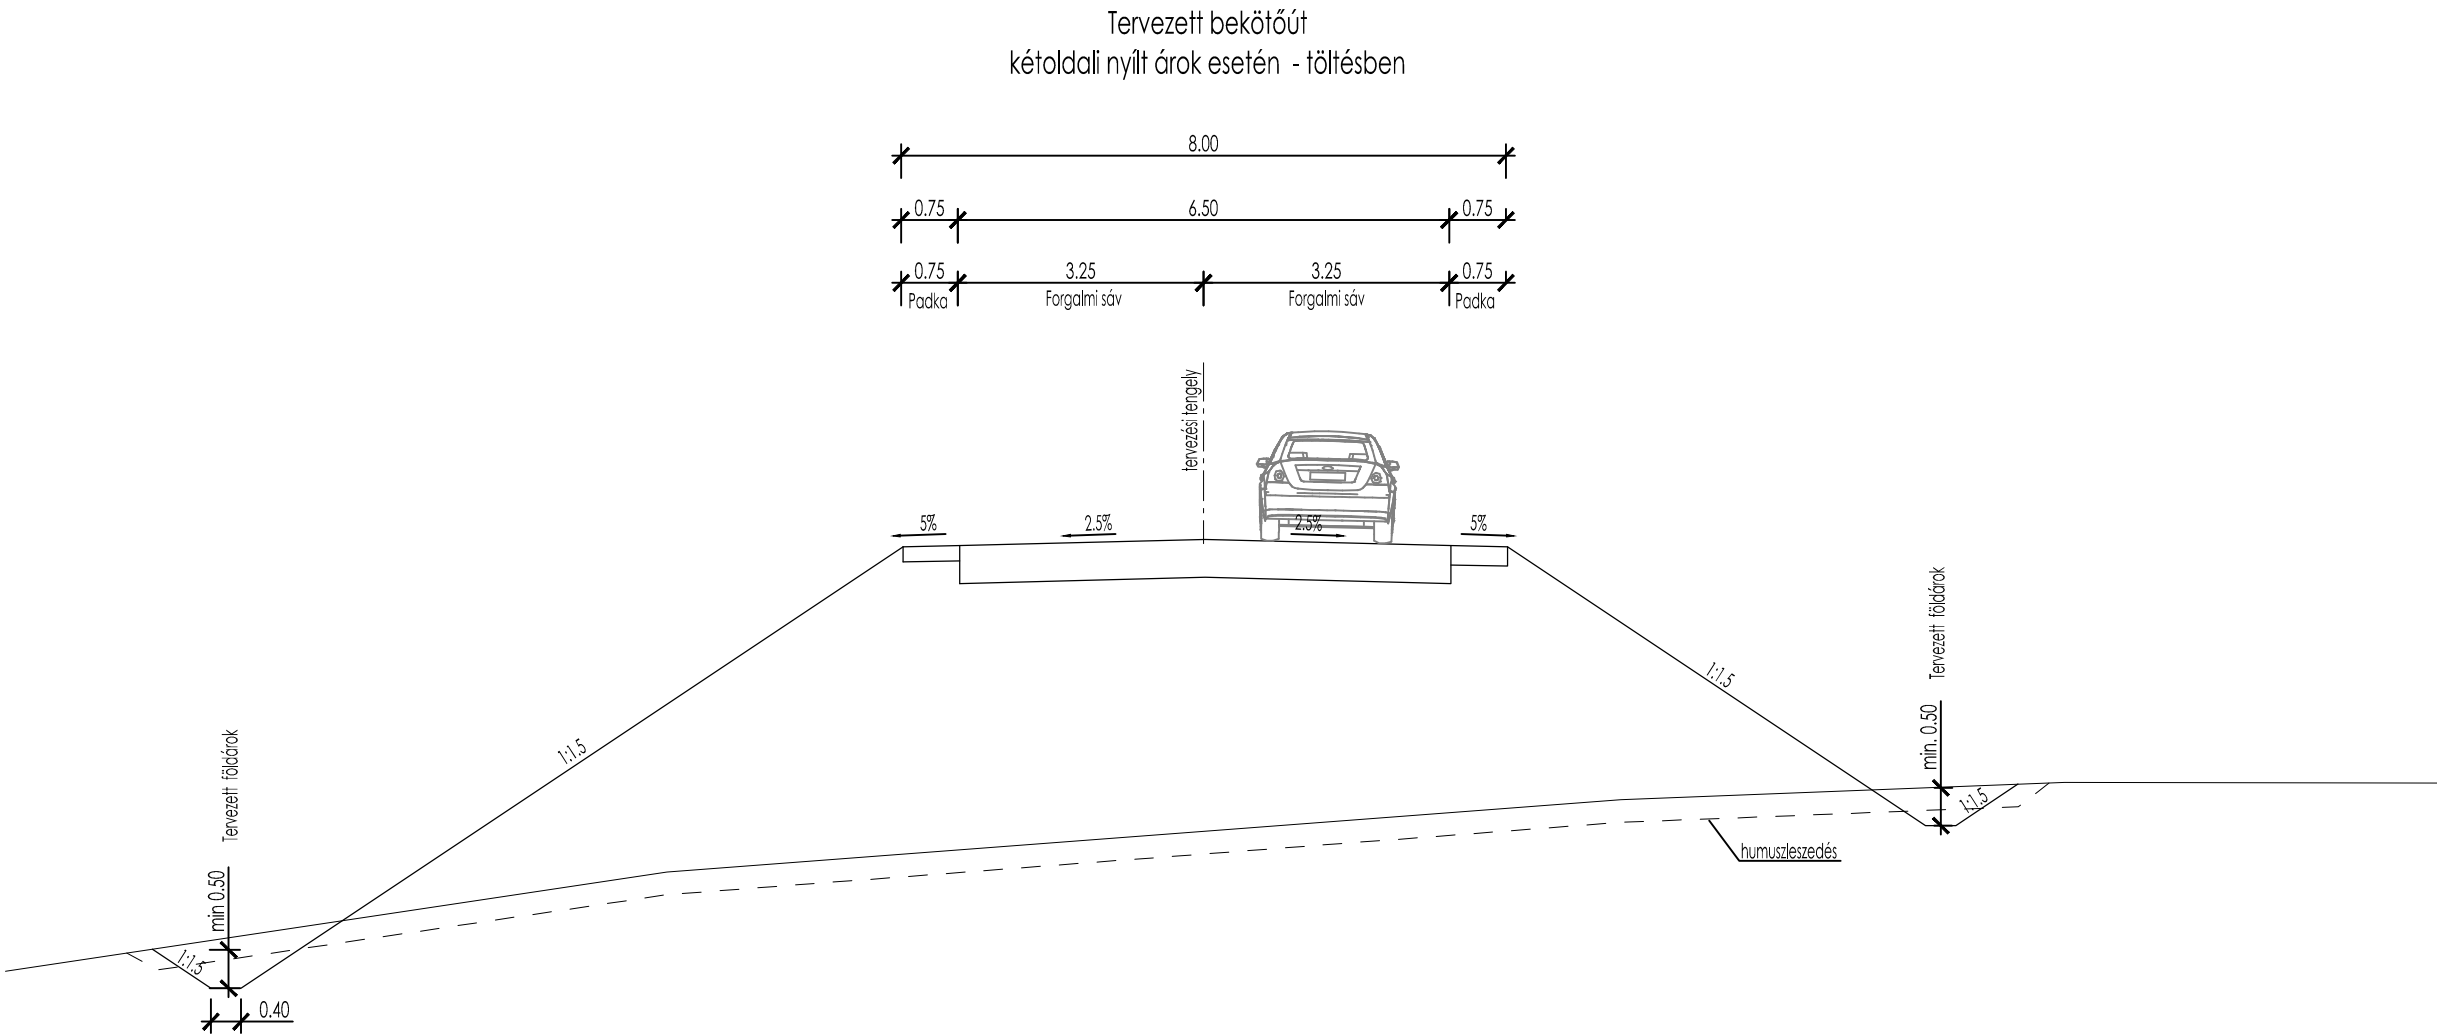


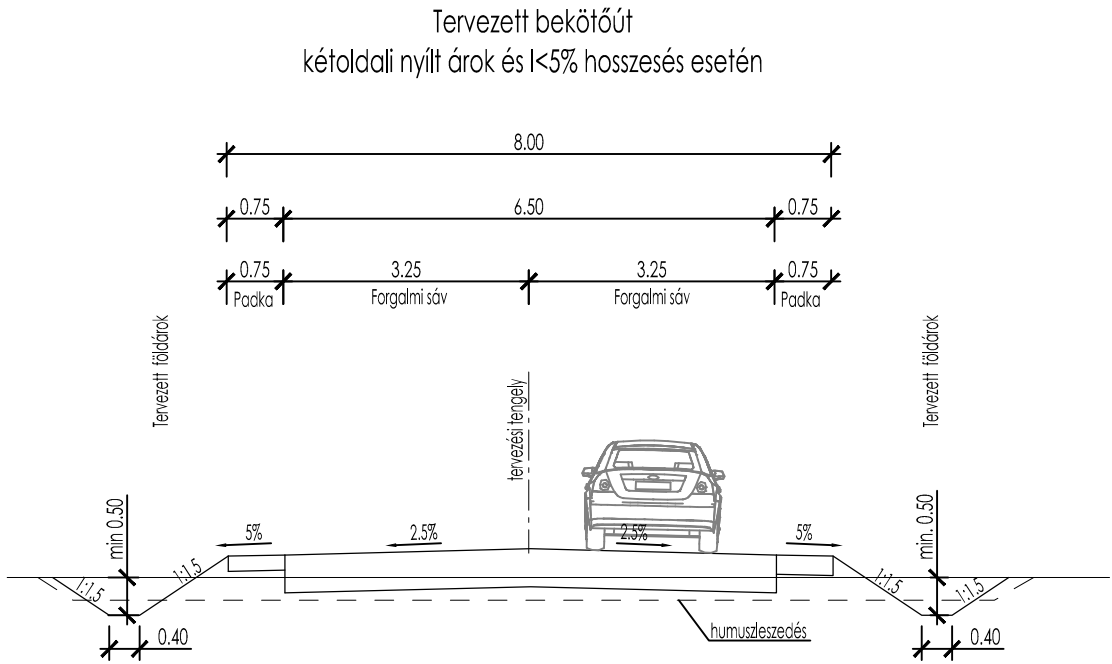

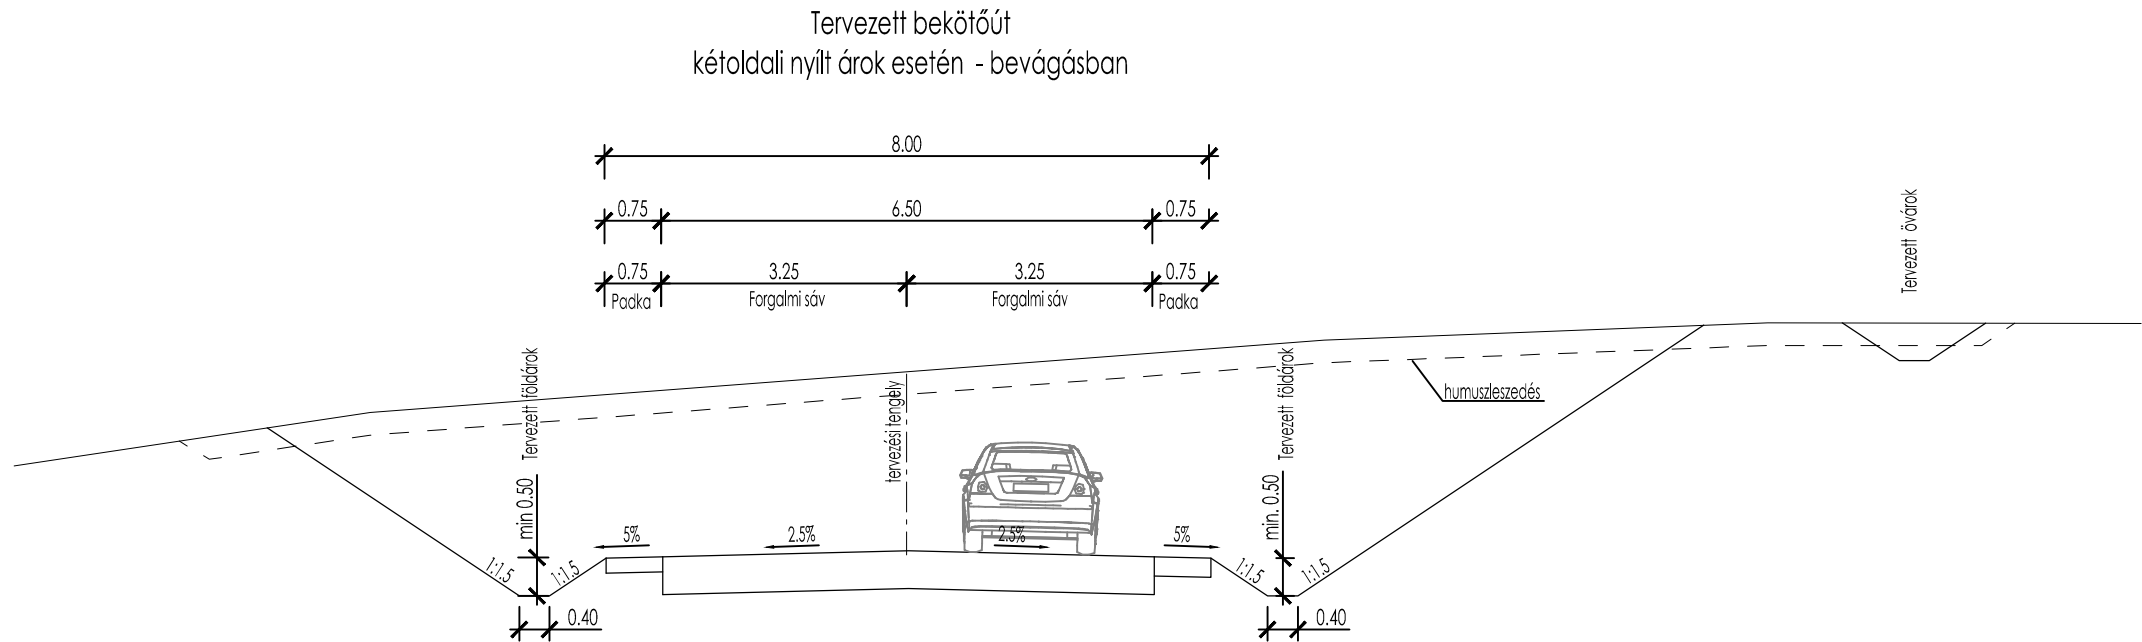

MTH WORKSHOP KFT
Veszprém, Mester utca 1.
www.mthw.hu
mathe.zsolt@mthw.hu • +36 30 9822 871
mathe.dora@mthw.hu • +36 30 338 3304
Építető:

Litér Község Önkormányzata
8196 Litér, Álmos utca 37.

Tárgy:

Litér közúti kapcsolatainak vizsgálata a 72. sz.
főúton és új északi bekötőút tanulmányterve

Szakág:	Tervező:
ÚTÉPÍTÉS	Máthé Zsolt KÉ-K 19-01118
Munkaszám:	Máthé-Karczag Dóra
MTH/576/2026	
Dátum:	Pauer Judit KÉ-K 19-01124
2026.06.	
Részművelet:	

Mintakeresztmetszvények
Tervezett bekötőút

Méretarány:	Revízió:	Rajkszám:
1:100	V1	U-4.1