


Részletes helyszínrajz

Termelés-Logistic-Centrum Kft.
Tervezett telephely
Litér

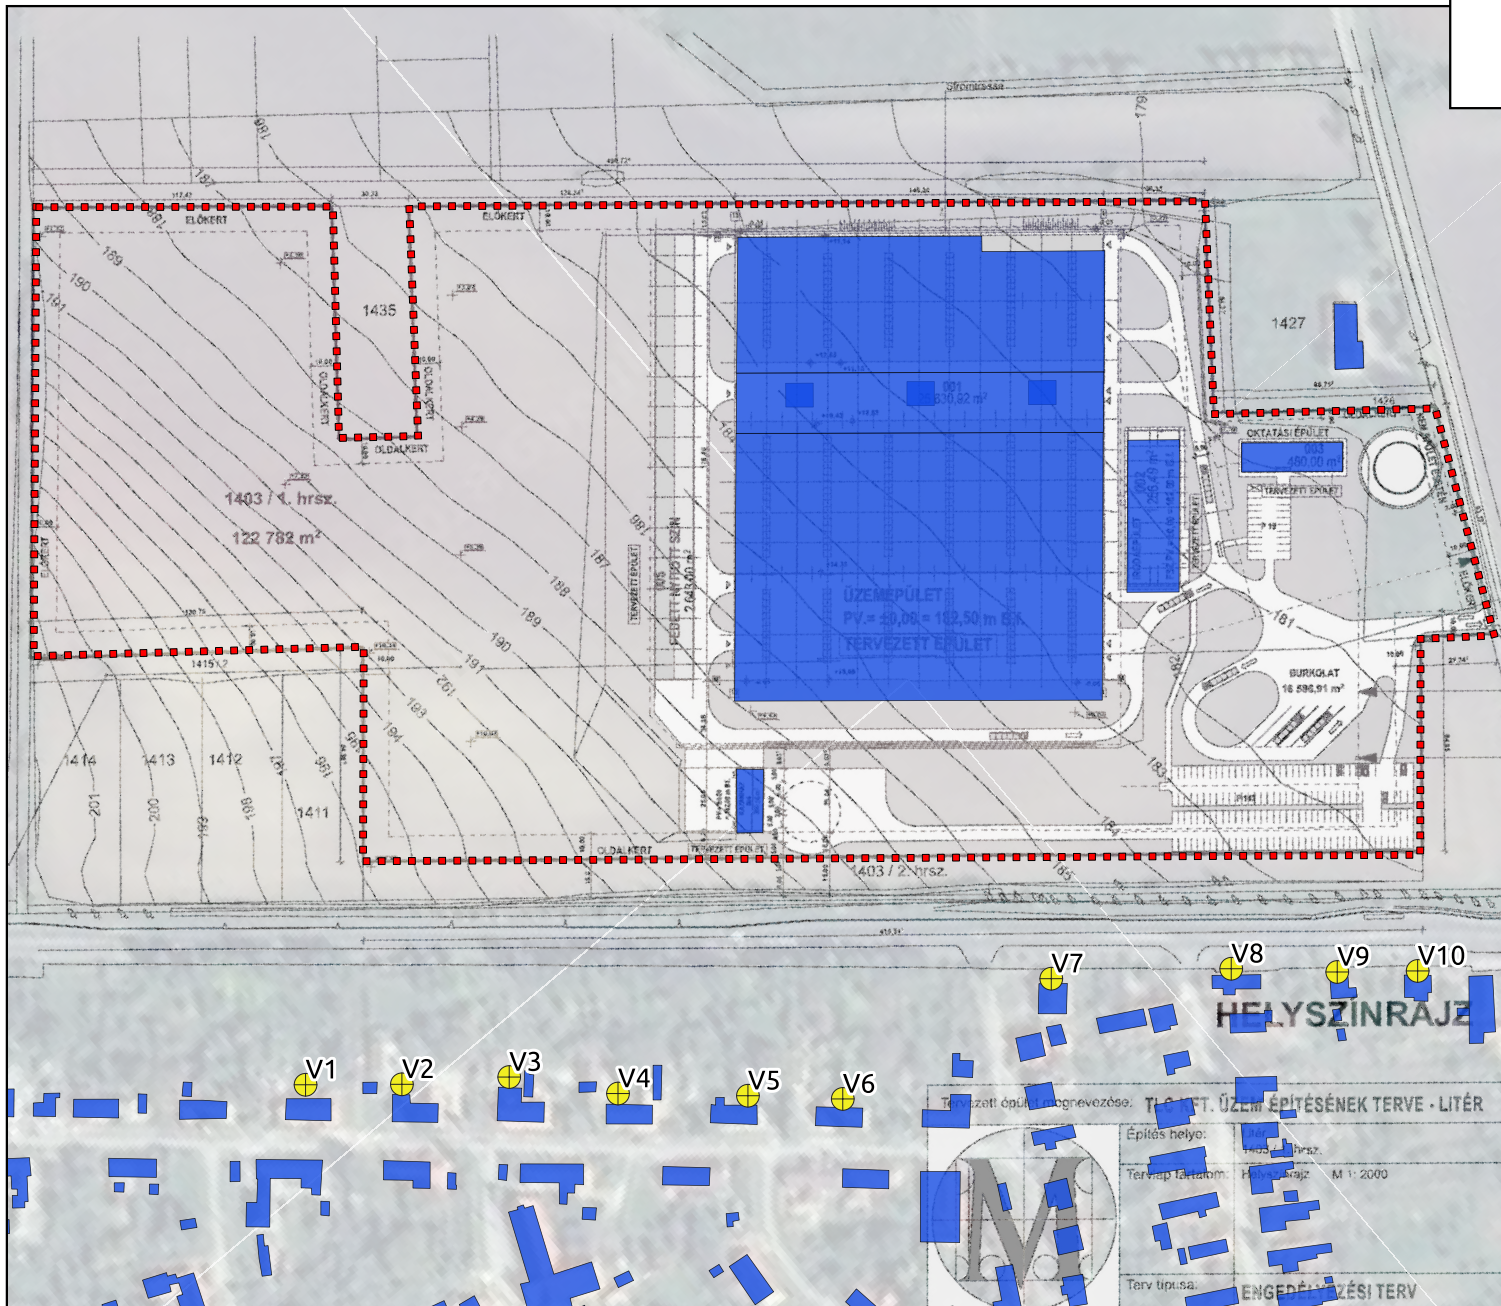

Jelmagyarázat:

--- Tervezett telephely határa

⊕ Vizsgálati pontok

Épületek

■ épület

Helyszínrajz

Műholdfelvétel

