


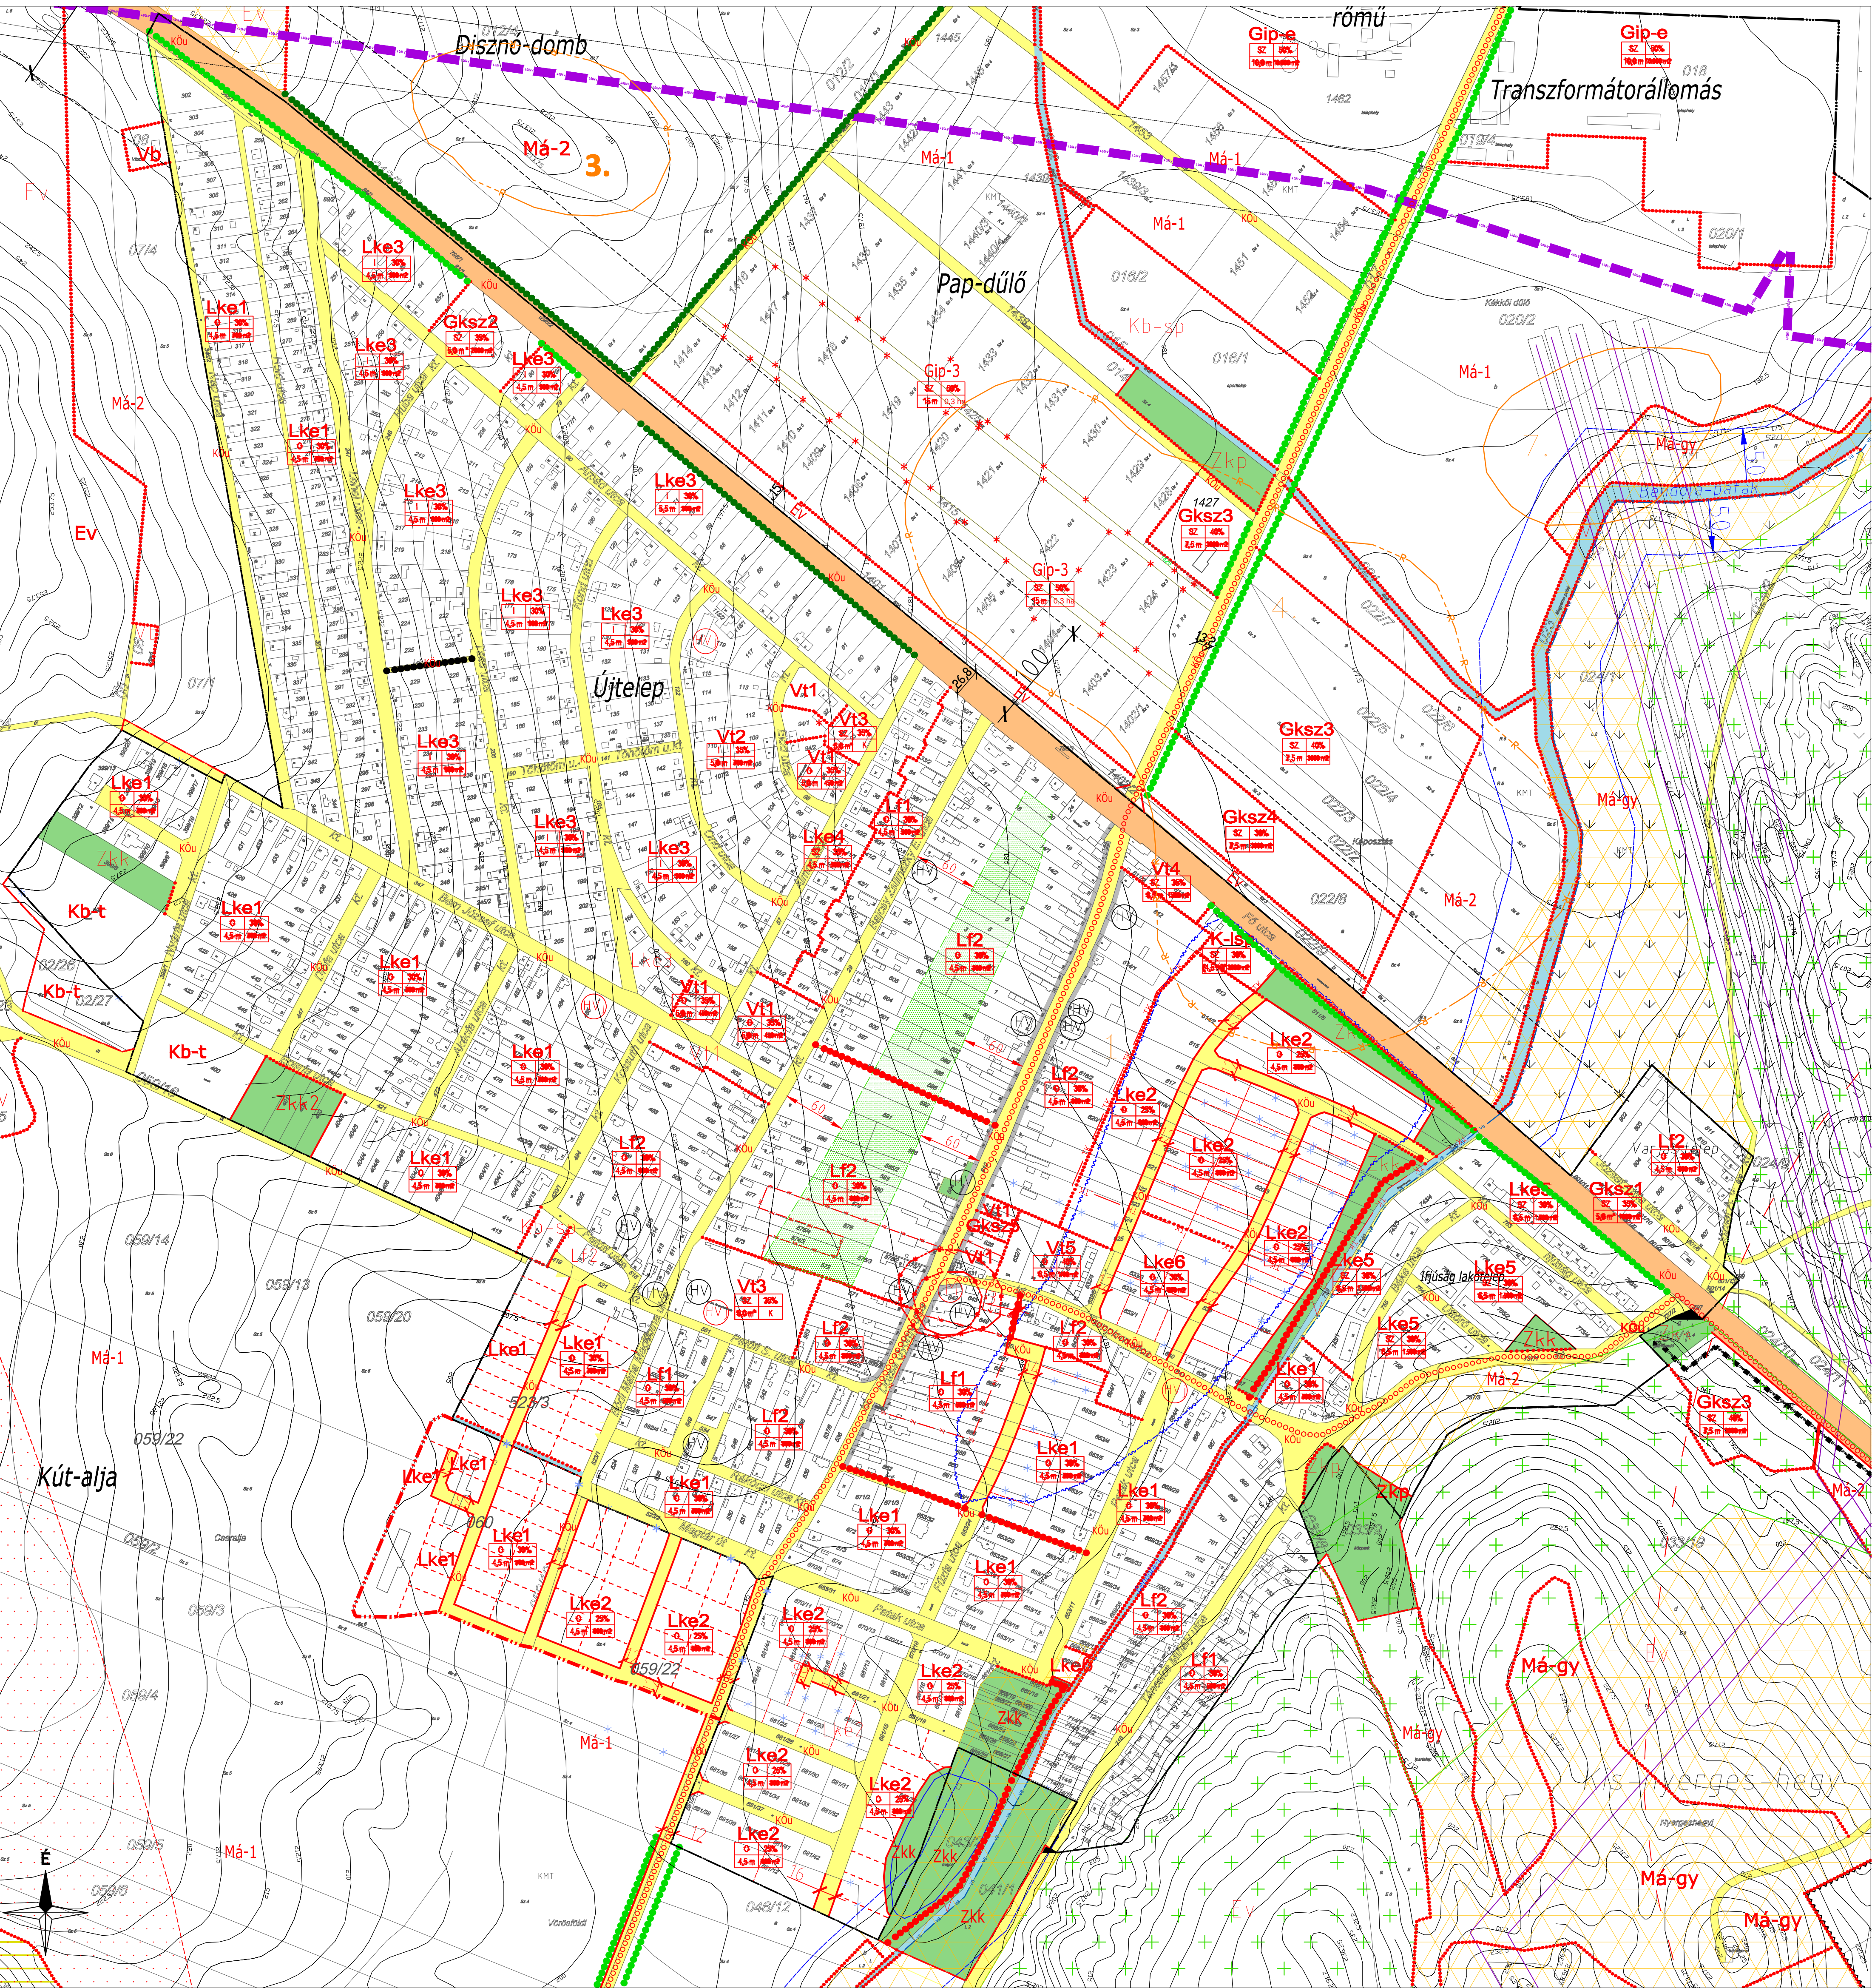

JELMAGYARÁZAT

KÖTELEZŐ EREJŰ szabályozási elemek
VONALAS szabályozási elemek

TERÜLETI SZABÁLYOZÁSI ELEM

ÖVEZETEK

EGYÉB SZABÁLYOZÁSI ELEM

ÖVEZETEK

MÁS JOGSZABÁLY ÁLTAL ELRENDELT MŰVI ERTÉKVELEM

SAJÁTOS JOGINTÉZMÉNYEK

TÁJ ÉS TERMÉSZETVELEM

KÖZMŰVEK

EGYÉB SZABÁLYOZÁSI ELEM

TÁJÉKOZTATÓ szabályozási elemek

KÖZLEKEDÉS

EGYÉB SZABÁLYOZÁSI ELEM

"Készült az állami alapadatok felhasználásával."

Liter köztség Önkormányzata

SZT-1

2019.05.15.

Planteus Kft.

8273 Monostó, Fő út 23.

tel: 06-87-469-209

e-mail: planteus@planteus.hu