


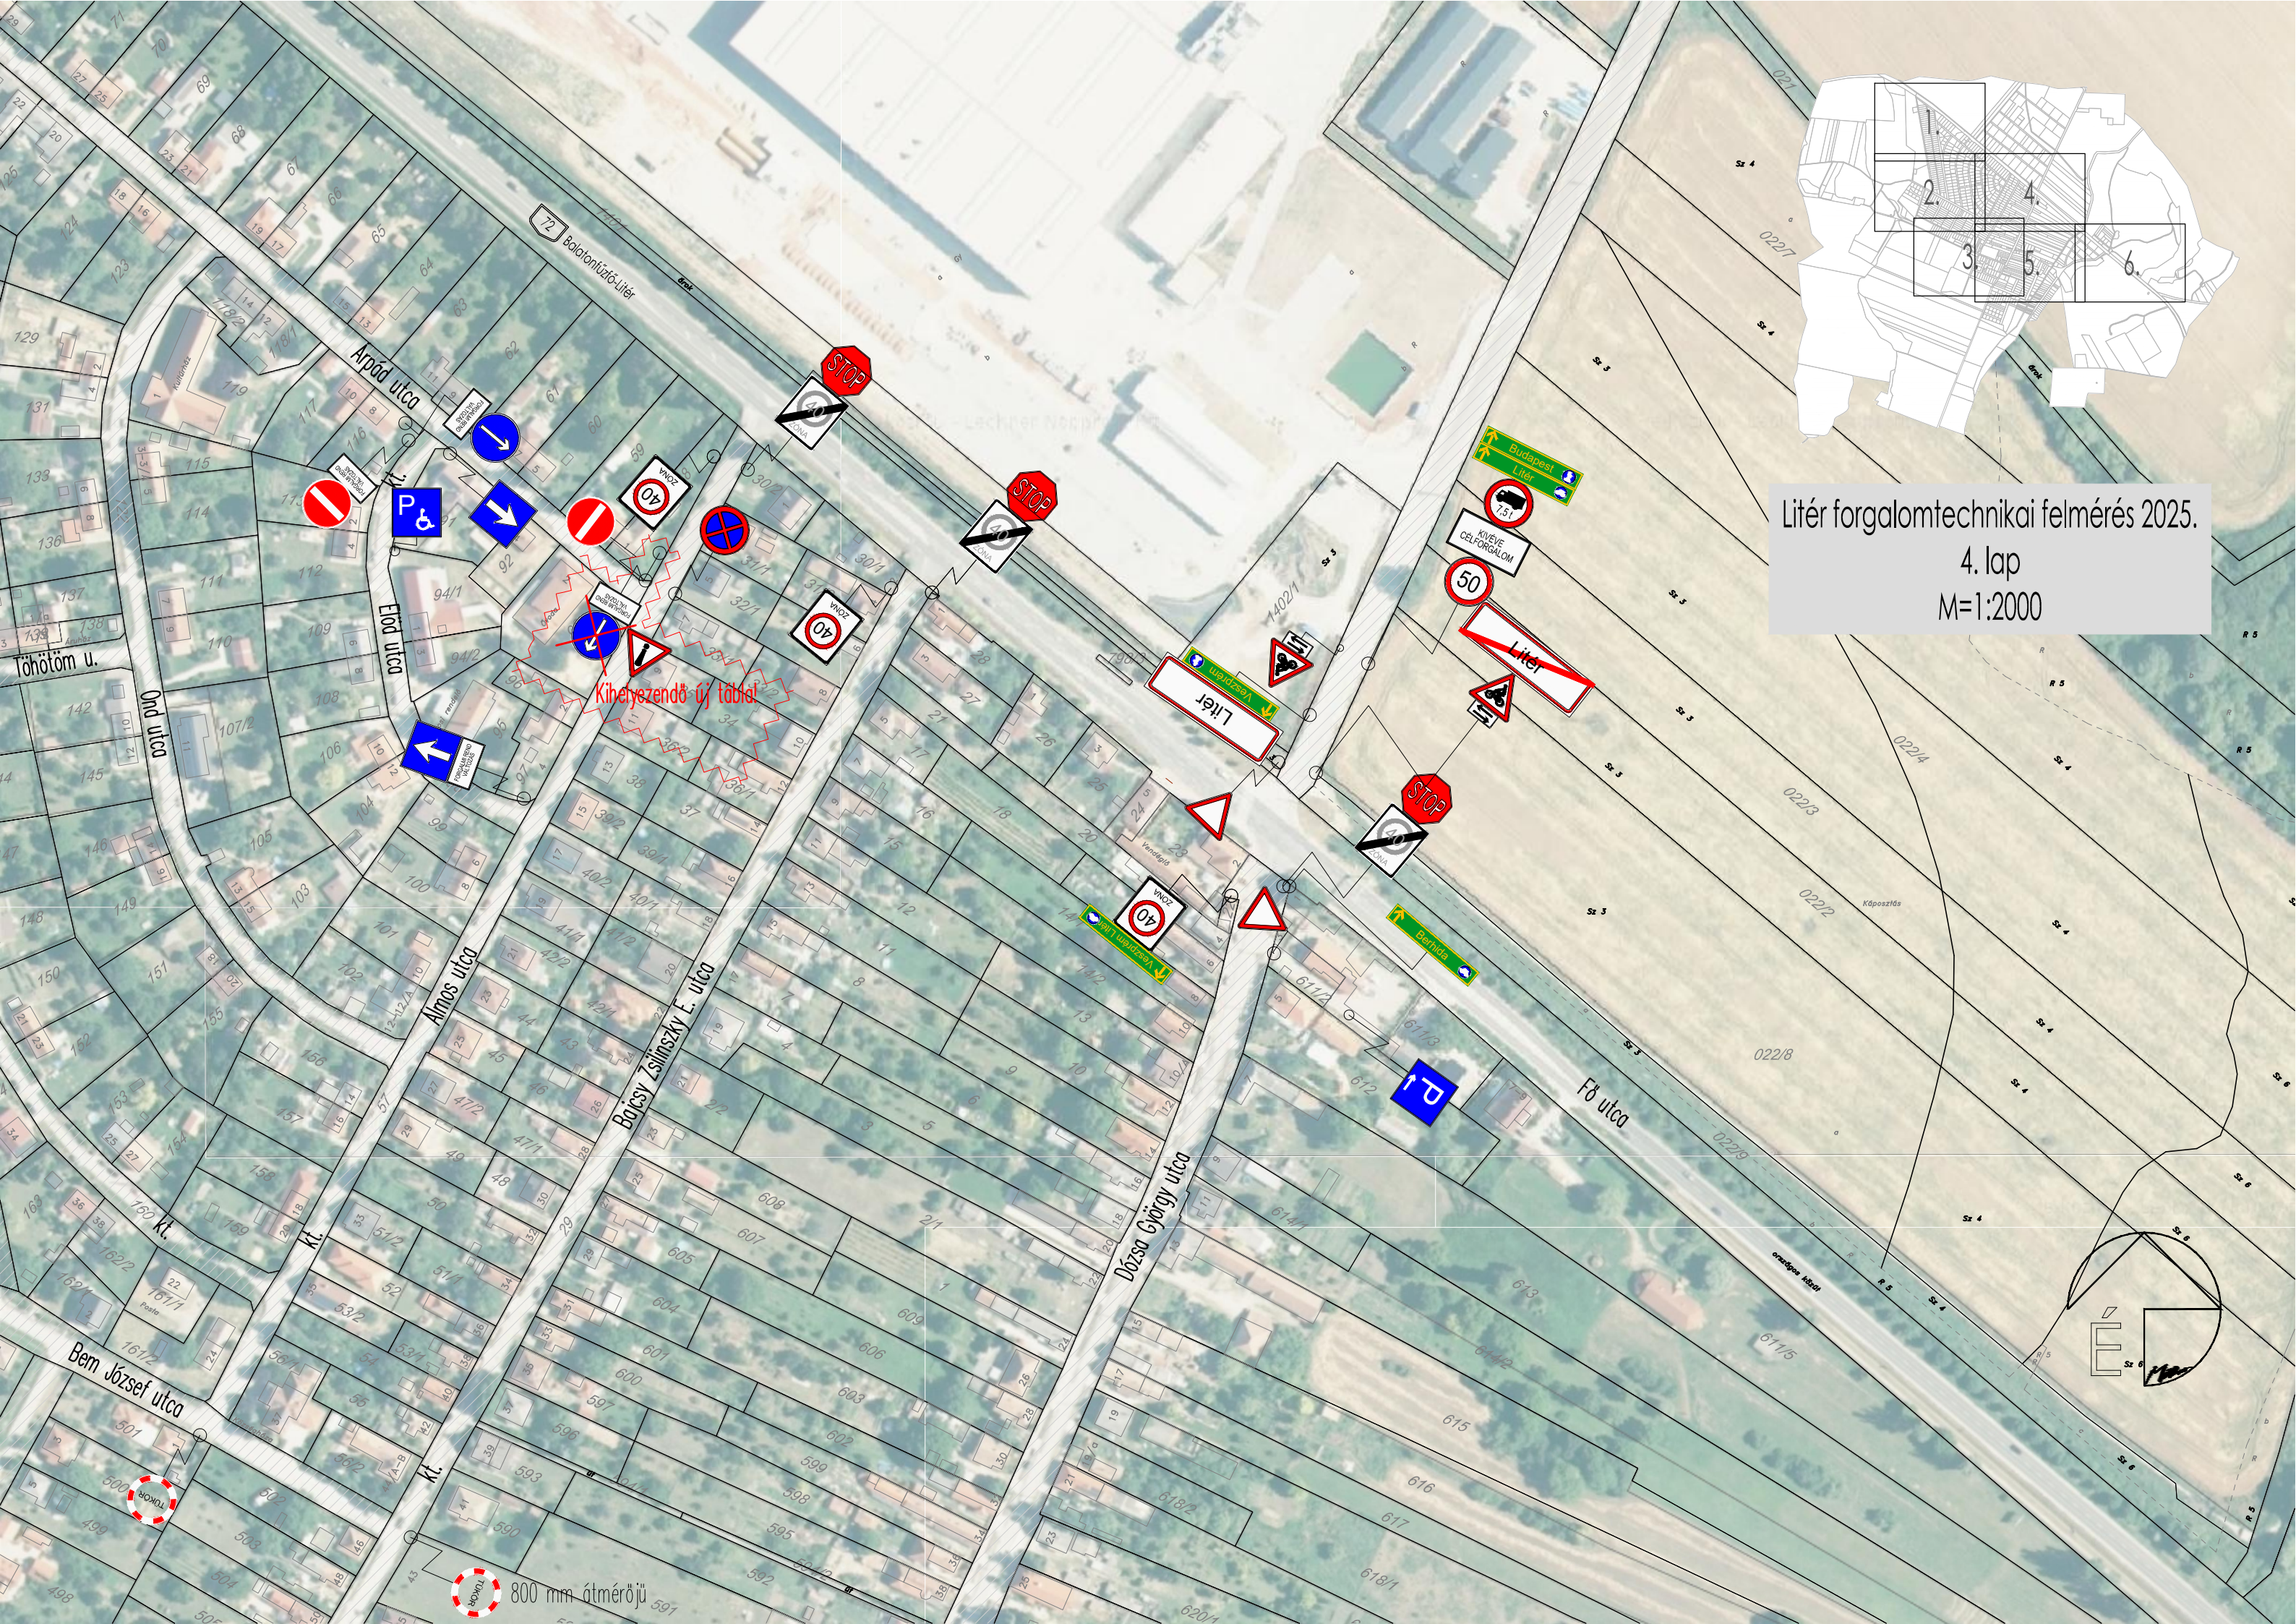

Liter forgalomtechnikai felmérés 2025.
4. lap
M=1:2000

Kihelyezendő új tábla!

800 mm átmérőjű