



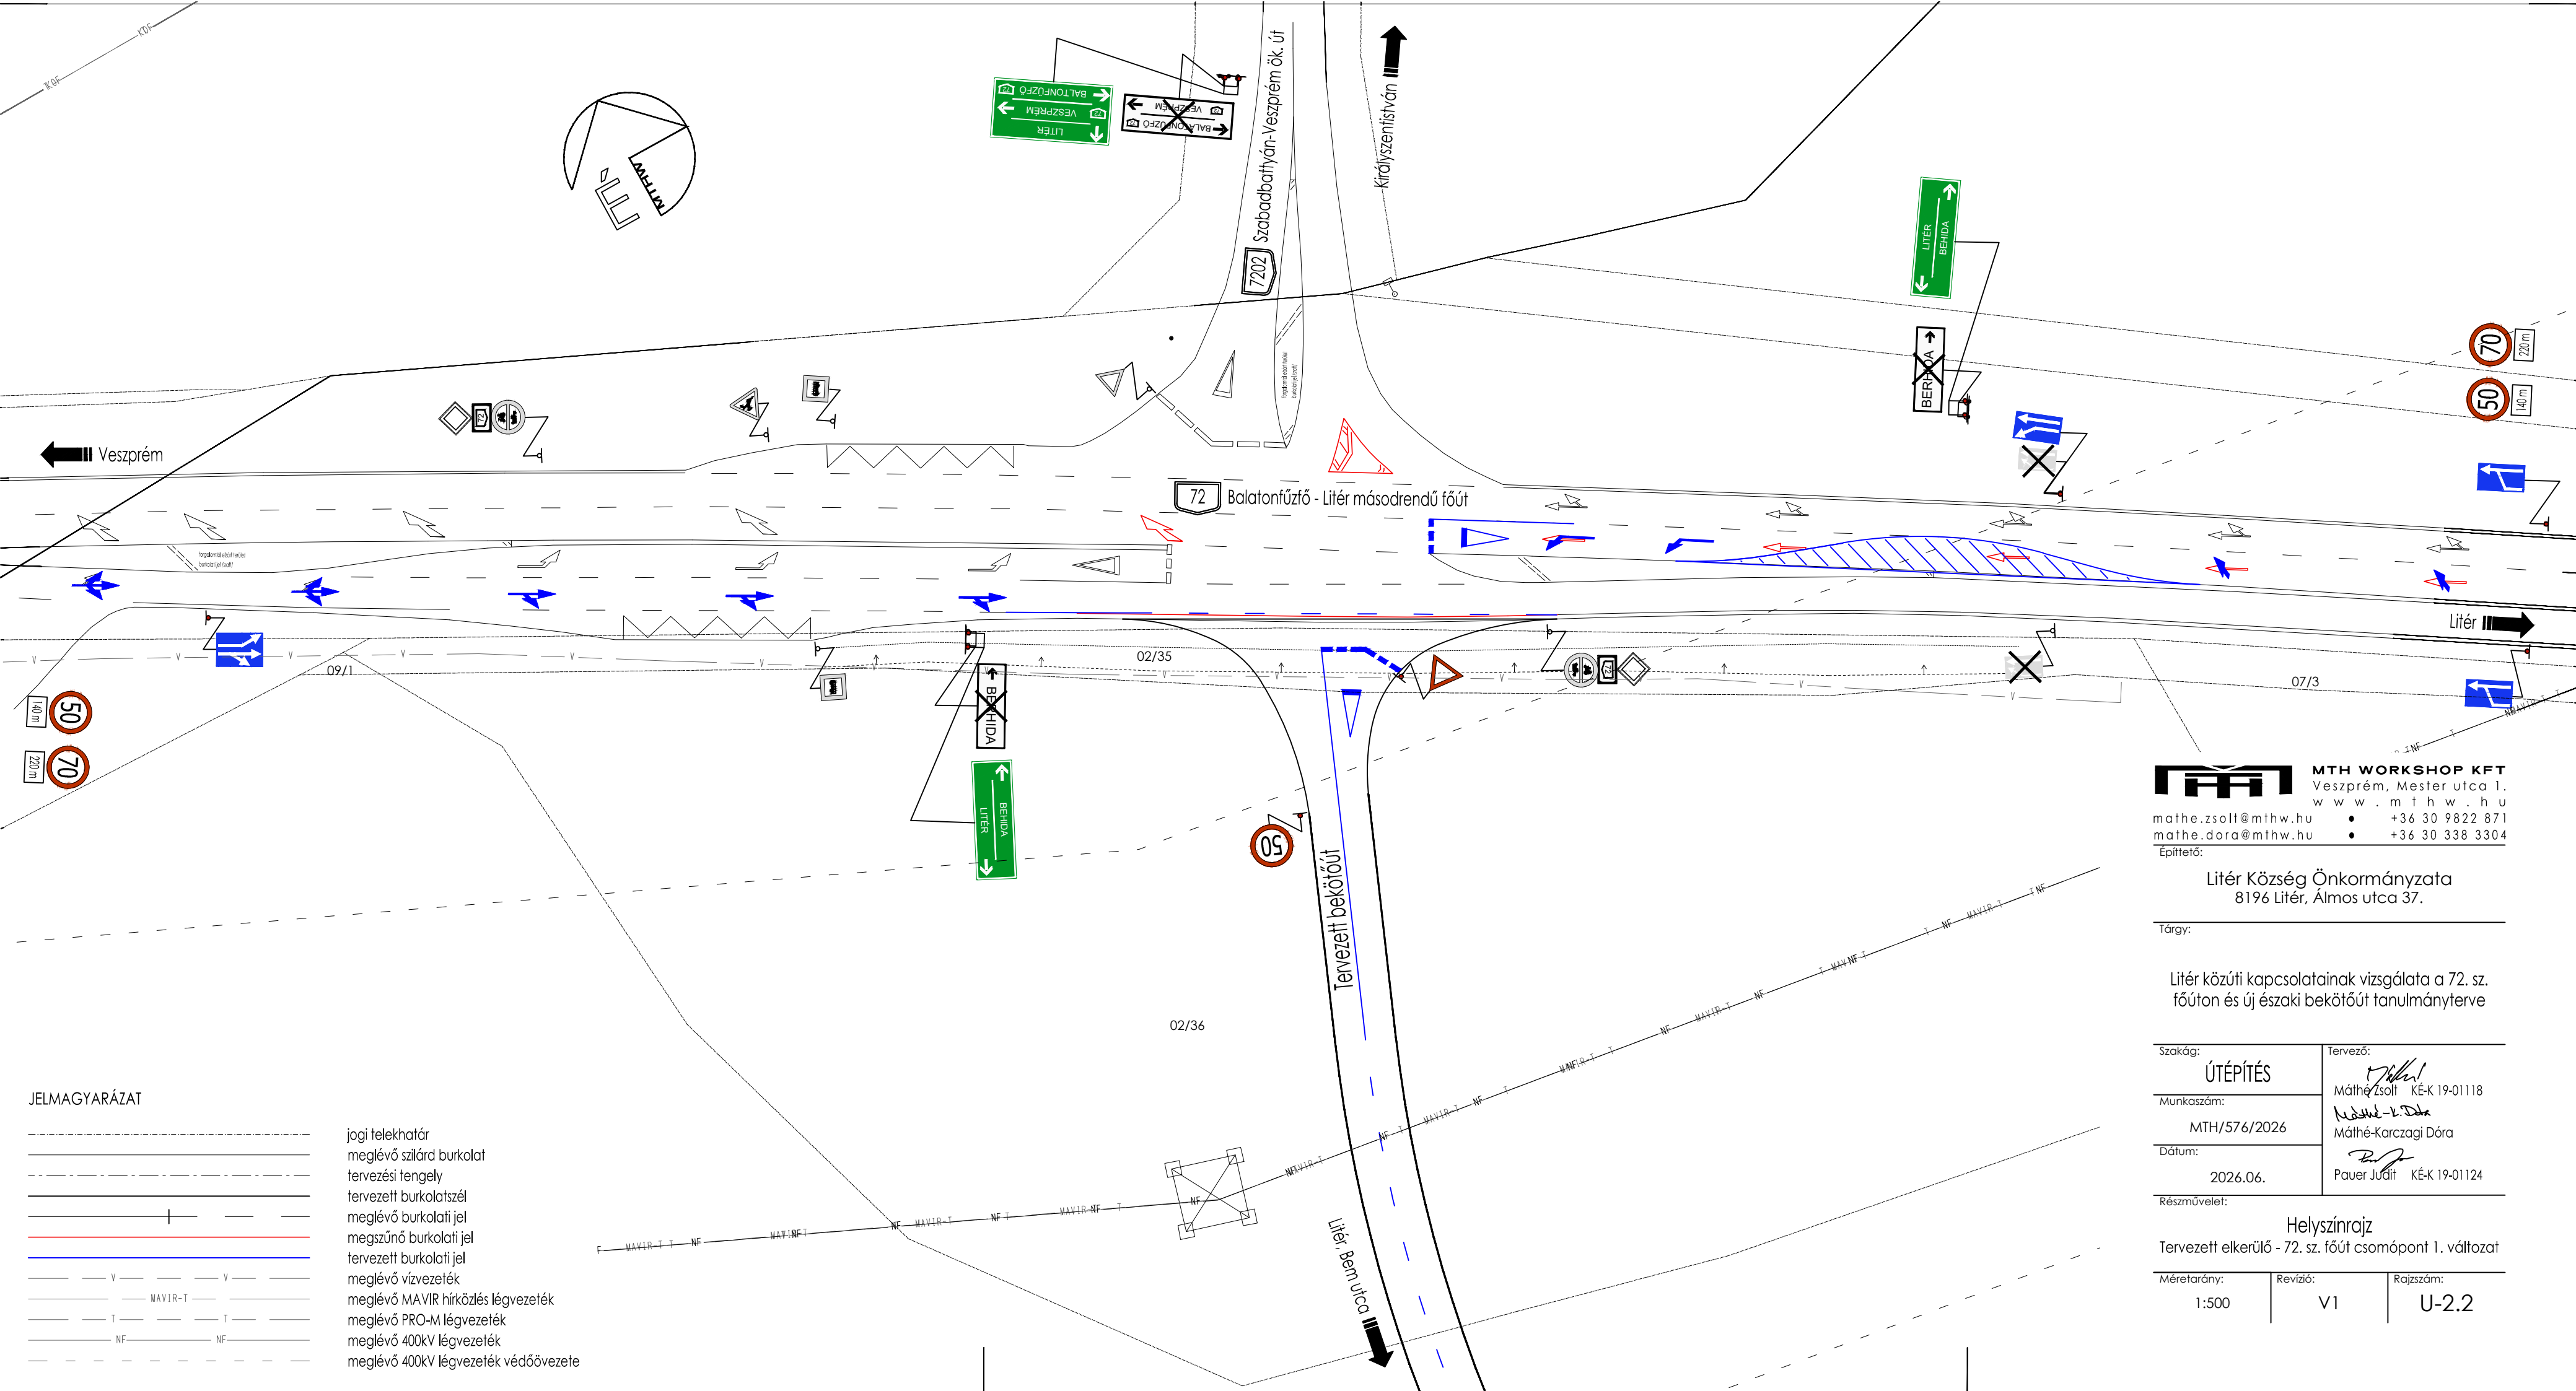

JELMAGYARÁZAT

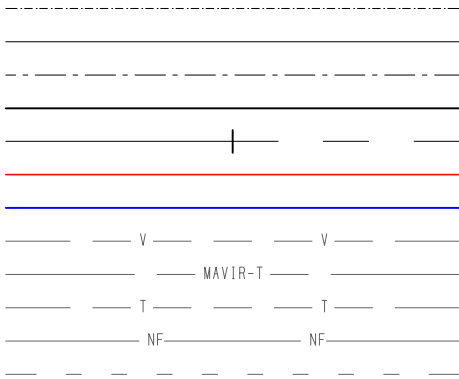

- jogi telekhatár
- meglévő szilárd burkolat
- tervezési tengely
- tervezett burkolatszél
- meglévő burkolati jel
- megszűnő burkolati jel
- tervezett burkolati jel
- meglévő vízvezeték
- meglévő MAVIR-T hírközlés légvezeték
- meglévő PRO-M légvezeték
- meglévő 400kV légvezeték
- meglévő 400kV légvezeték védőövezete

MTH WORKSHOP KFT
Veszprém, Mester utca 1.
www.mthw.hu
mathe.zsolt@mthw.hu • +36 30 9822 871
mathe.dora@mthw.hu • +36 30 338 3304
Építető:

Litér Község Önkormányzata
8196 Litér, Álmos utca 37.

Tárgy:

Litér közúti kapcsolatainak vizsgálata a 72. sz.
főúton és új északi bekötőút tanulmányterve

Szakág:	ÚTÉPÍTÉS		Tervező:	Máthé Zsolt KÉ-K 19-01118	
Munkaszám:	MTH/576/2026			Máthé-Karczag Dóra	
Dátum:	2026.06.			Pauer Judit KÉ-K 19-01124	

Részművelet:

Helyszínrajz		
Tervezett elkerülő - 72. sz. főút csomópont 1. változat		
Méretarány:	Revízió:	Rajzszám:
1:500	V1	U-2.2