


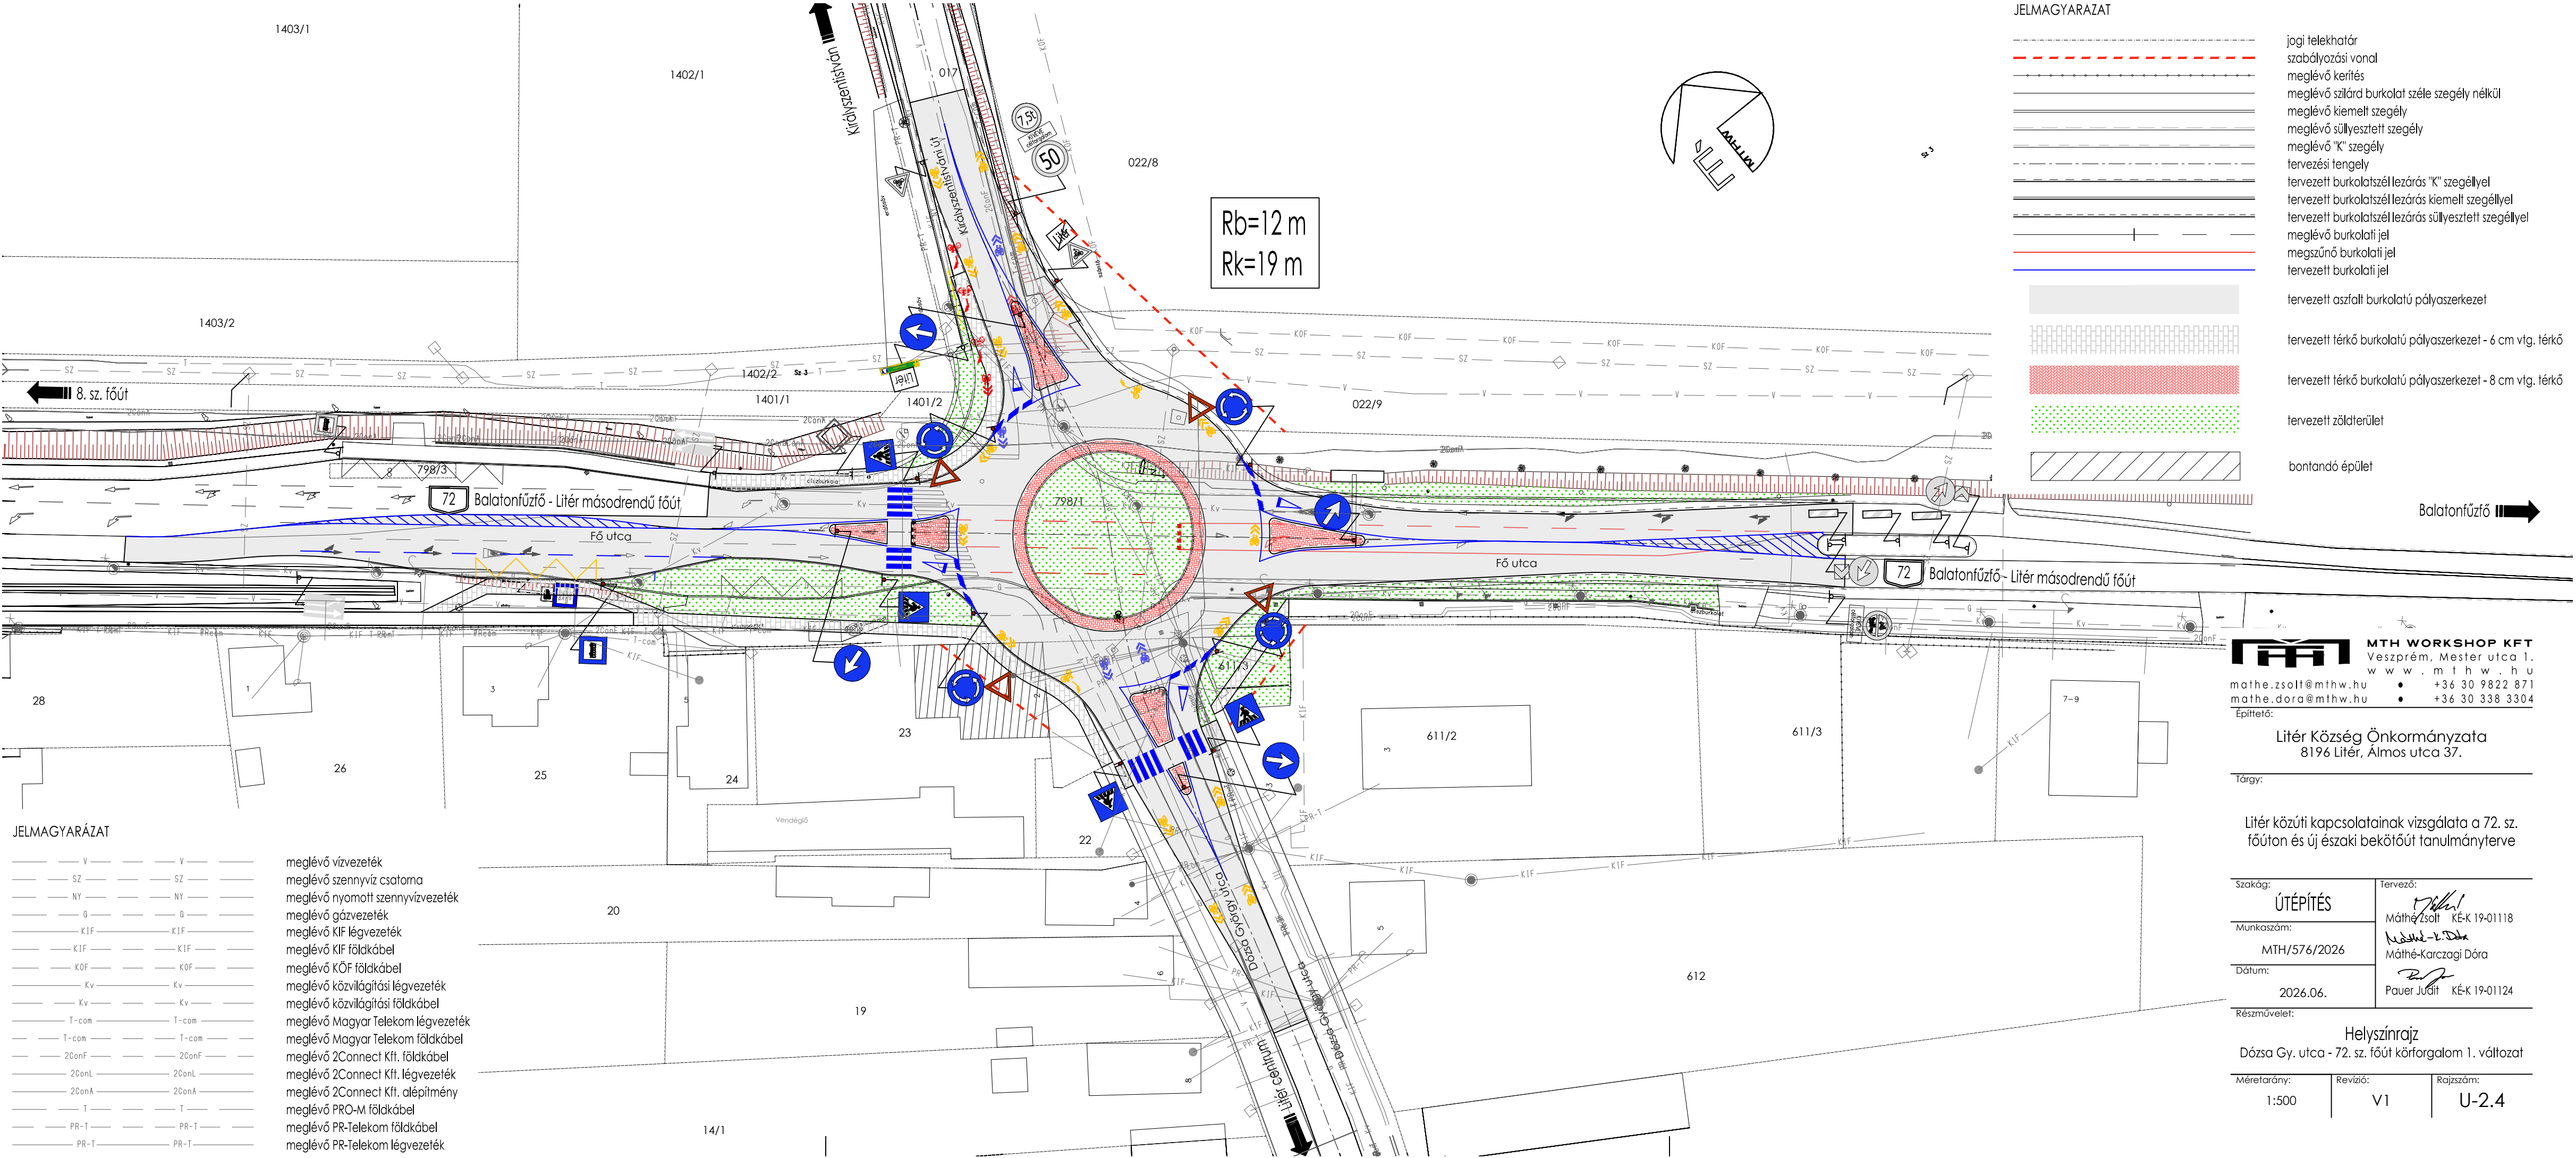

1403/1

1402/1

022/8

Rb=12 m
Rk=19 m

1403/2

8. sz. főút

Balatonfűzfő - Litér másodrendű főút

Fő utca

Fő utca

Balatonfűzfő - Litér másodrendű főút

Balatonfűzfő

JELMAGYARÁZAT


— V —	— V —
— SZ —	— SZ —
— NY —	— NY —
— G —	— G —
— KIF —	— KIF —
— KIF —	— KIF —
— KOF —	— KOF —
— Kv —	— Kv —
— Kv —	— Kv —
— T-com —	— T-com —
— T-com —	— T-com —
— 20onF —	— 20onF —
— 20onL —	— 20onL —
— 20onA —	— 20onA —
— T —	— T —
— PR-T —	— PR-T —
— PR-T —	— PR-T —

meglévő vízvezeték
meglévő szennyvíz csatorna
meglévő nyomott szennyvízvezeték
meglévő gázvezeték
meglévő KIF légvezeték
meglévő KIF földkábel
meglévő KÖF földkábel
meglévő közvilágítási légvezeték
meglévő közvilágítási földkábel
meglévő Magyar Telekom légvezeték
meglévő Magyar Telekom földkábel
meglévő 2Connect Kft. földkábel
meglévő 2Connect Kft. légvezeték
meglévő 2Connect Kft. alépítmény
meglévő PRO-M földkábel
meglévő PR-Telekom földkábel
meglévő PR-Telekom légvezeték

14/1

JELMAGYARAZAT

— — — — —	jogi telekhatár
— — — — —	szabályozási vonal
— — — — —	meglévő kerítés
— — — — —	meglévő szilárd burkolat széle szegély nélkül
— — — — —	meglévő kiemelt szegély
— — — — —	meglévő süllyesztett szegély
— — — — —	meglévő "K" szegély
— — — — —	tervezési tengely
— — — — —	tervezett burkolatszél lezárás "K" szegéllyel
— — — — —	tervezett burkolatszél lezárás kiemelt szegéllyel
— — — — —	tervezett burkolatszél lezárás süllyesztett szegéllyel
— — — — —	meglévő burkolati jel
— — — — —	megszűnő burkolati jel
— — — — —	tervezett burkolati jel

 

tervezett aszfalt burkolatú pályaszerkezet




tervezett térkő burkolatú pályaszerkezet - 6 cm vtg. térkő



tervezett térkő burkolatú pályaszerkezet - 8 cm vtg. térkő



tervezett zöldterület

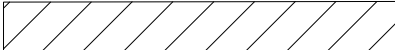

bontandó épület

MTH WORKSHOP KFT
Veszprém, Mester utca 1.
w w w . m t h w . h u
mathe.zsolt@mthw.hu • +36 30 9822 871
mathe.dora@mthw.hu • +36 30 338 3304
Építető:

Litér Község Önkormányzata
8196 Litér, Álmos utca 37.

Tárgy:

Litér közúti kapcsolatainak vizsgálata a 72. sz.
főúton és új északi bekötőút tanulmányterve

Szakág:	ÚTÉPÍTÉS	Tervező:
Munkaszám:	MTH/576/2026	Máthé Zsolt KÉ-K 19-01118 Máthé-Karczagi Dóra
Dátum:	2026.06.	Pauer Judit KÉ-K 19-01124
Részmuvelet:		

Helyszínrajz
Dózsa Gy. utca - 72. sz. főút körforgalom 1. változat

Méretarány:	Revízió:	Rajkszám:
1:500	V1	U-2.4