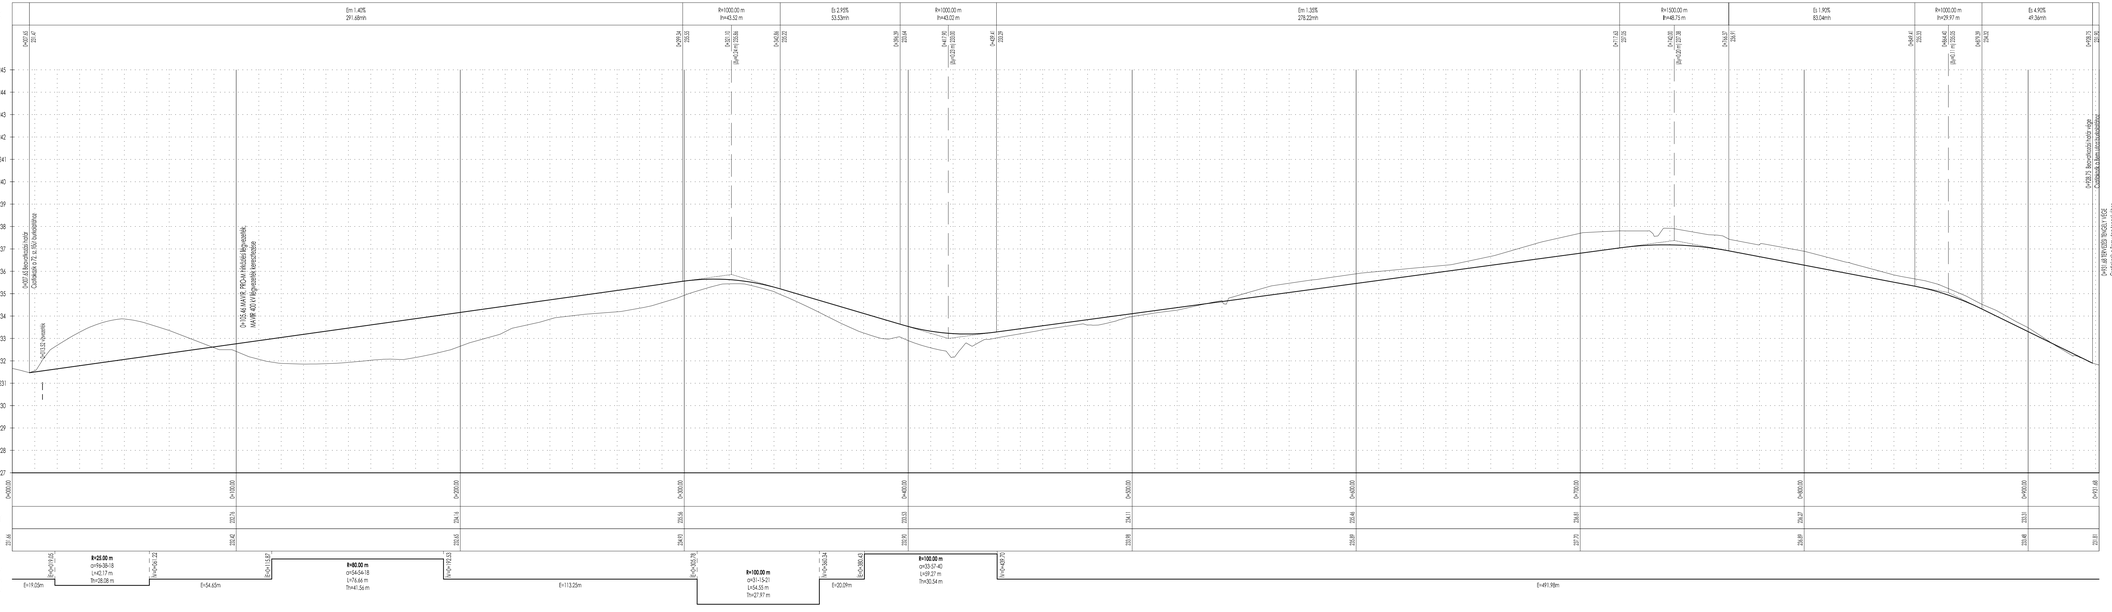
ESÉSVISZONYOK
Bekötőút - 1. változat
hossz-szelvénye
Alapszint: 227.00 mBf.
SZELVÉNYEZÉS
PÁLYASZINT
TERÉPSZINT
Jobb ív
Ív VISZONYOK: Egyenes
Bal ív
0m 1.40%
291.68m
R=1000.00 m
l=443.52 m
Es 2.95%
55.53m
R=1000.00 m
l=443.52 m
0m 1.35%
278.22m
R=1500.00 m
l=440.75 m
Es 1.90%
83.04m
R=1000.00 m
l=439.97 m
Es 4.90%
49.36m
Csatlakozás a 2. sz. főúthoz
Csatlakozás a Bem József utcához
Csatlakozás a Bem József utcához
Csatlakozás a 72. sz. főúthoz
Csatlakozás a 72. sz. főúthoz
Csatlakozás a Bem József utcához
Csatlakozás a Bem József utcához
Csatlakozás a Bem József utcához