


ESÉSVISZONYOK

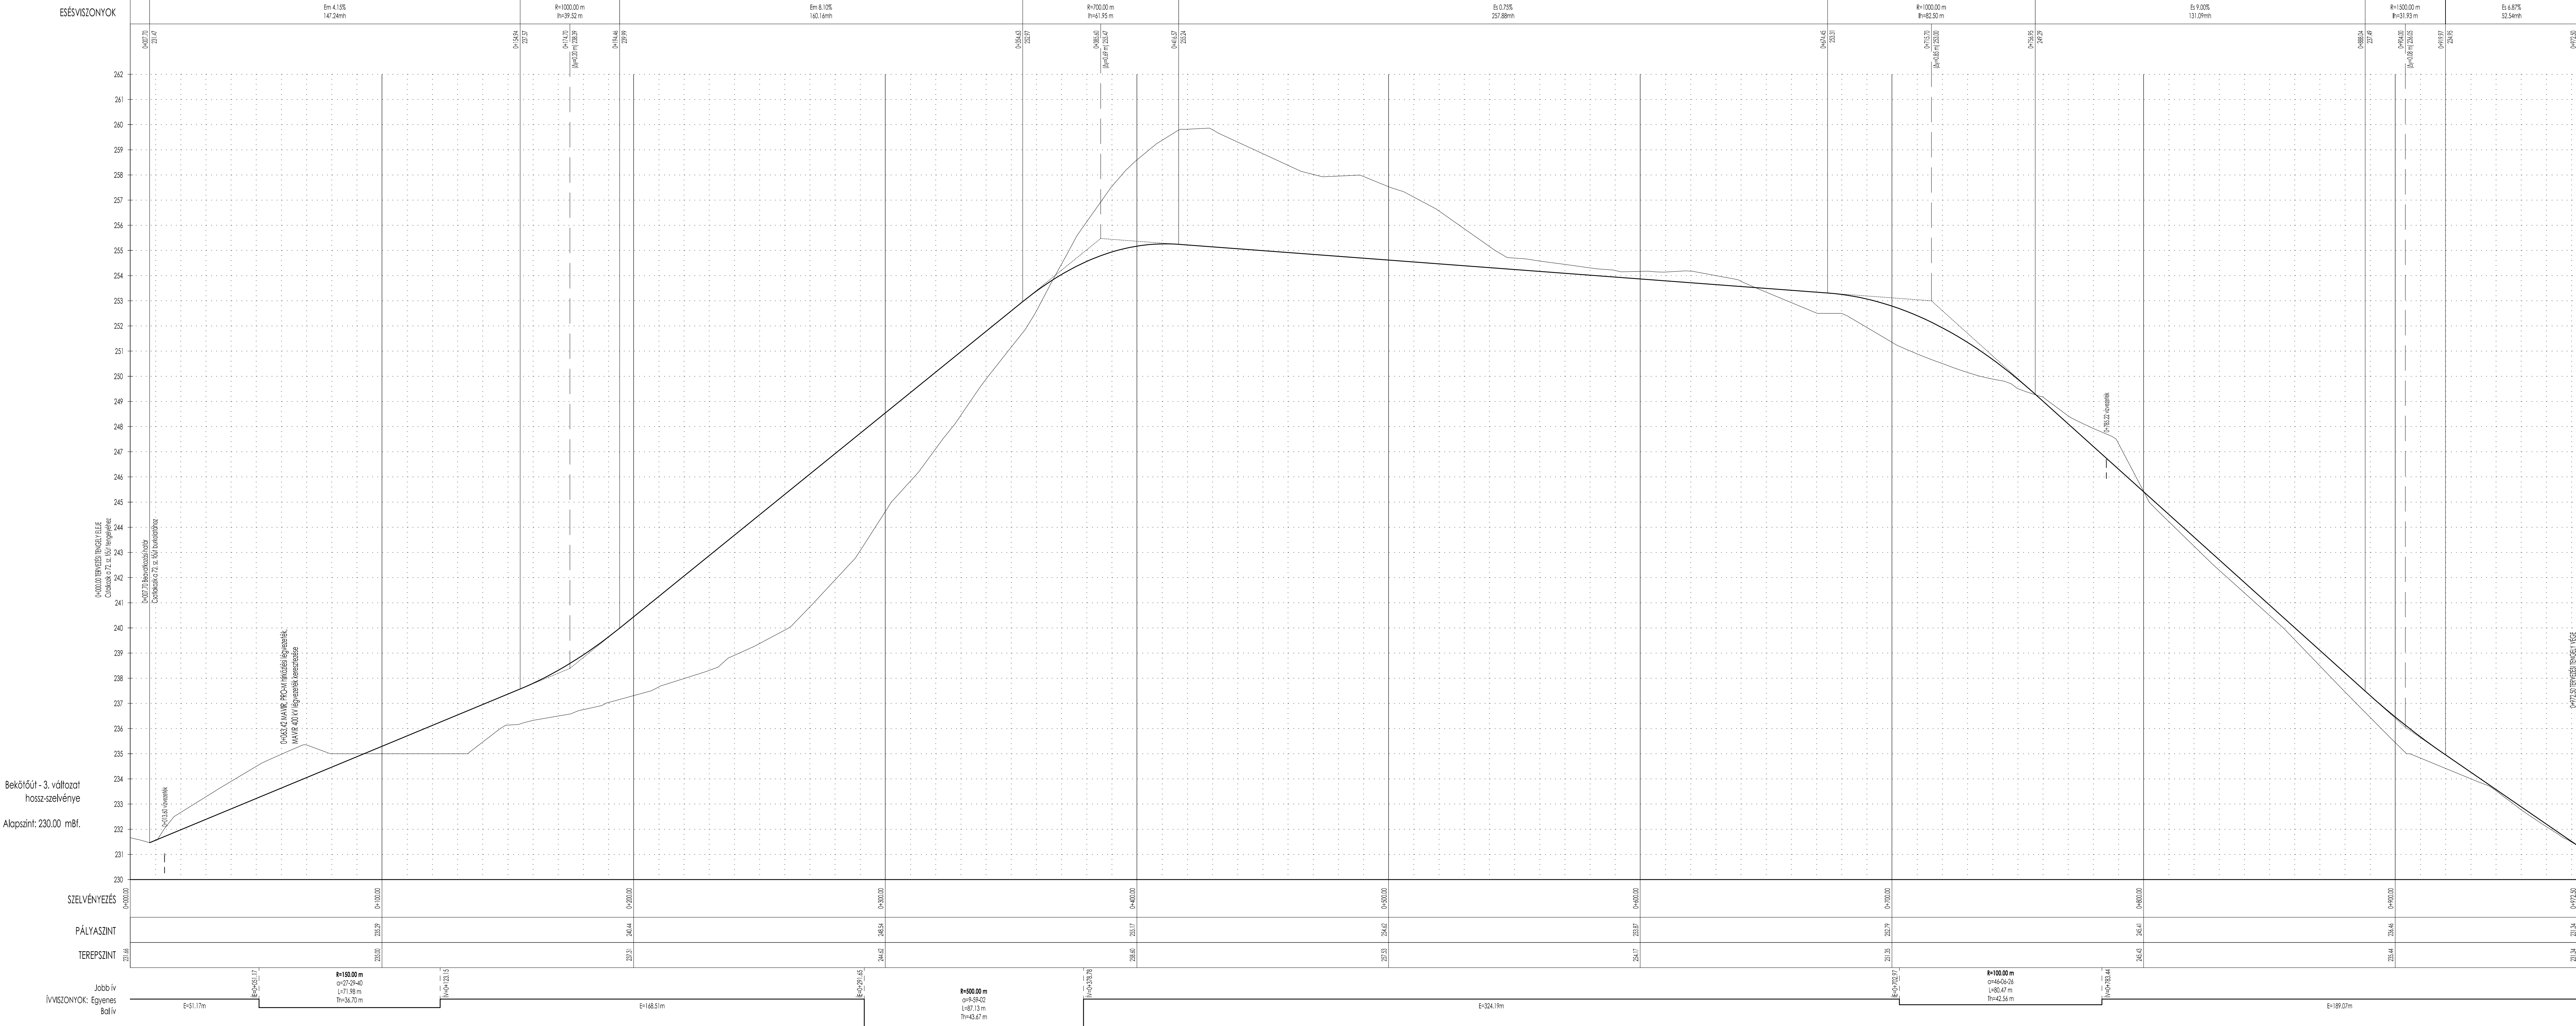

MTH WORKSHOP KFT
Veszprém, Mester utca 1.
www.mthw.hu

mathe.zsolt@mthw.hu

mathe.dora@mthw.hu

+36 30 9822 871

+36 30 338 3304

Litér Község Önkormányzata
8196 Litér, Álmás utca 37.

Tárgy:

Litér közúti kapcsolatainak vizsgálata a 72. sz. főúton és új északi bekötőtűt tanulmányterve

Szakág:	ÚTÉPÍTÉS	Tervező:	Máthé Zsolt KÉK 19-01118
Munkaszám:	MTH/574/2026	Dátum:	2026.05.
Részmvvelet:			Pauer József KÉK 19-01124

Hossz-szelvény
Tervezett bekötőtűt 3. változat

Méretarány:	Revízió:	Rajzsám:
1:1000/100	V1	U-3.3