
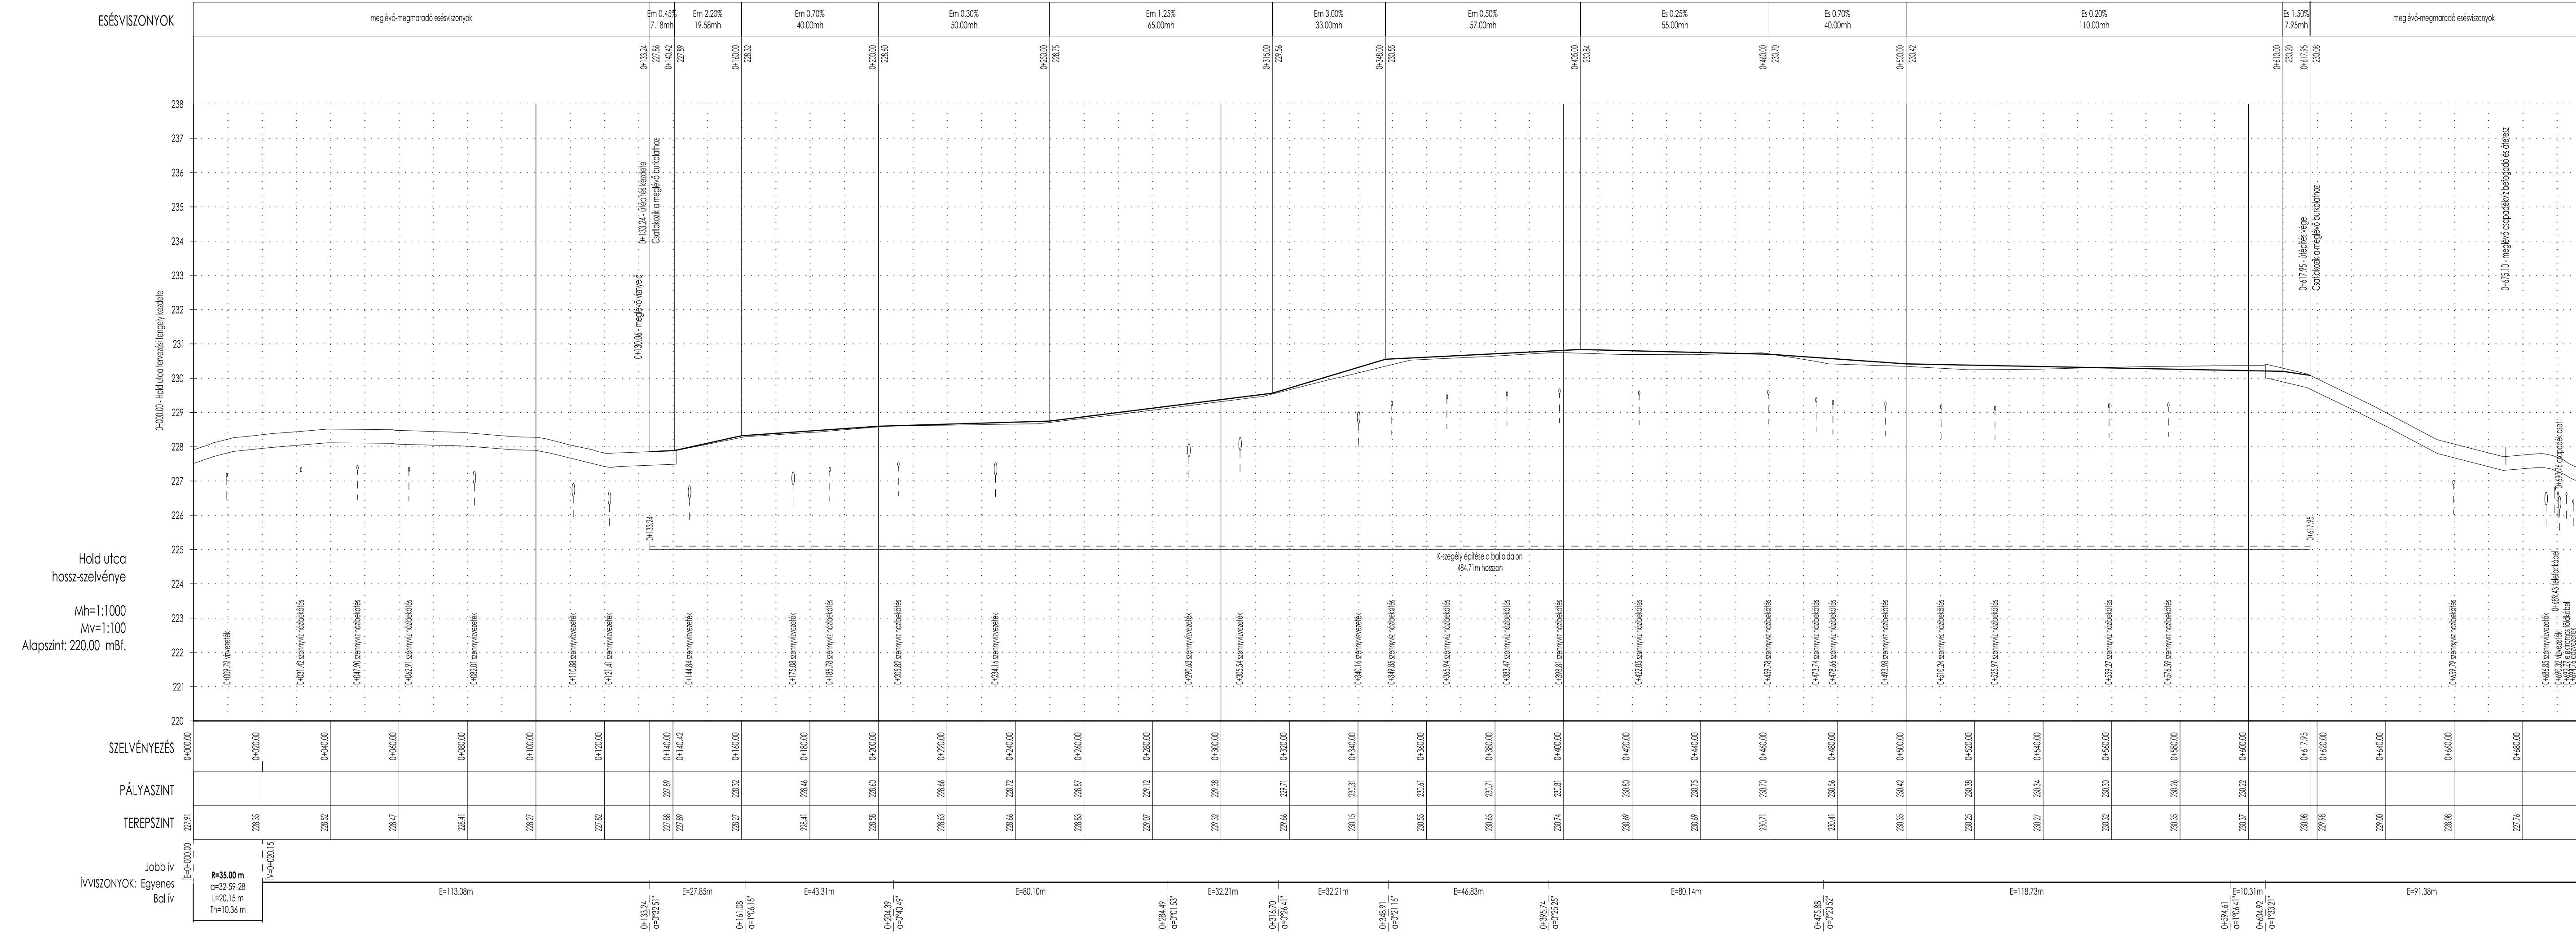


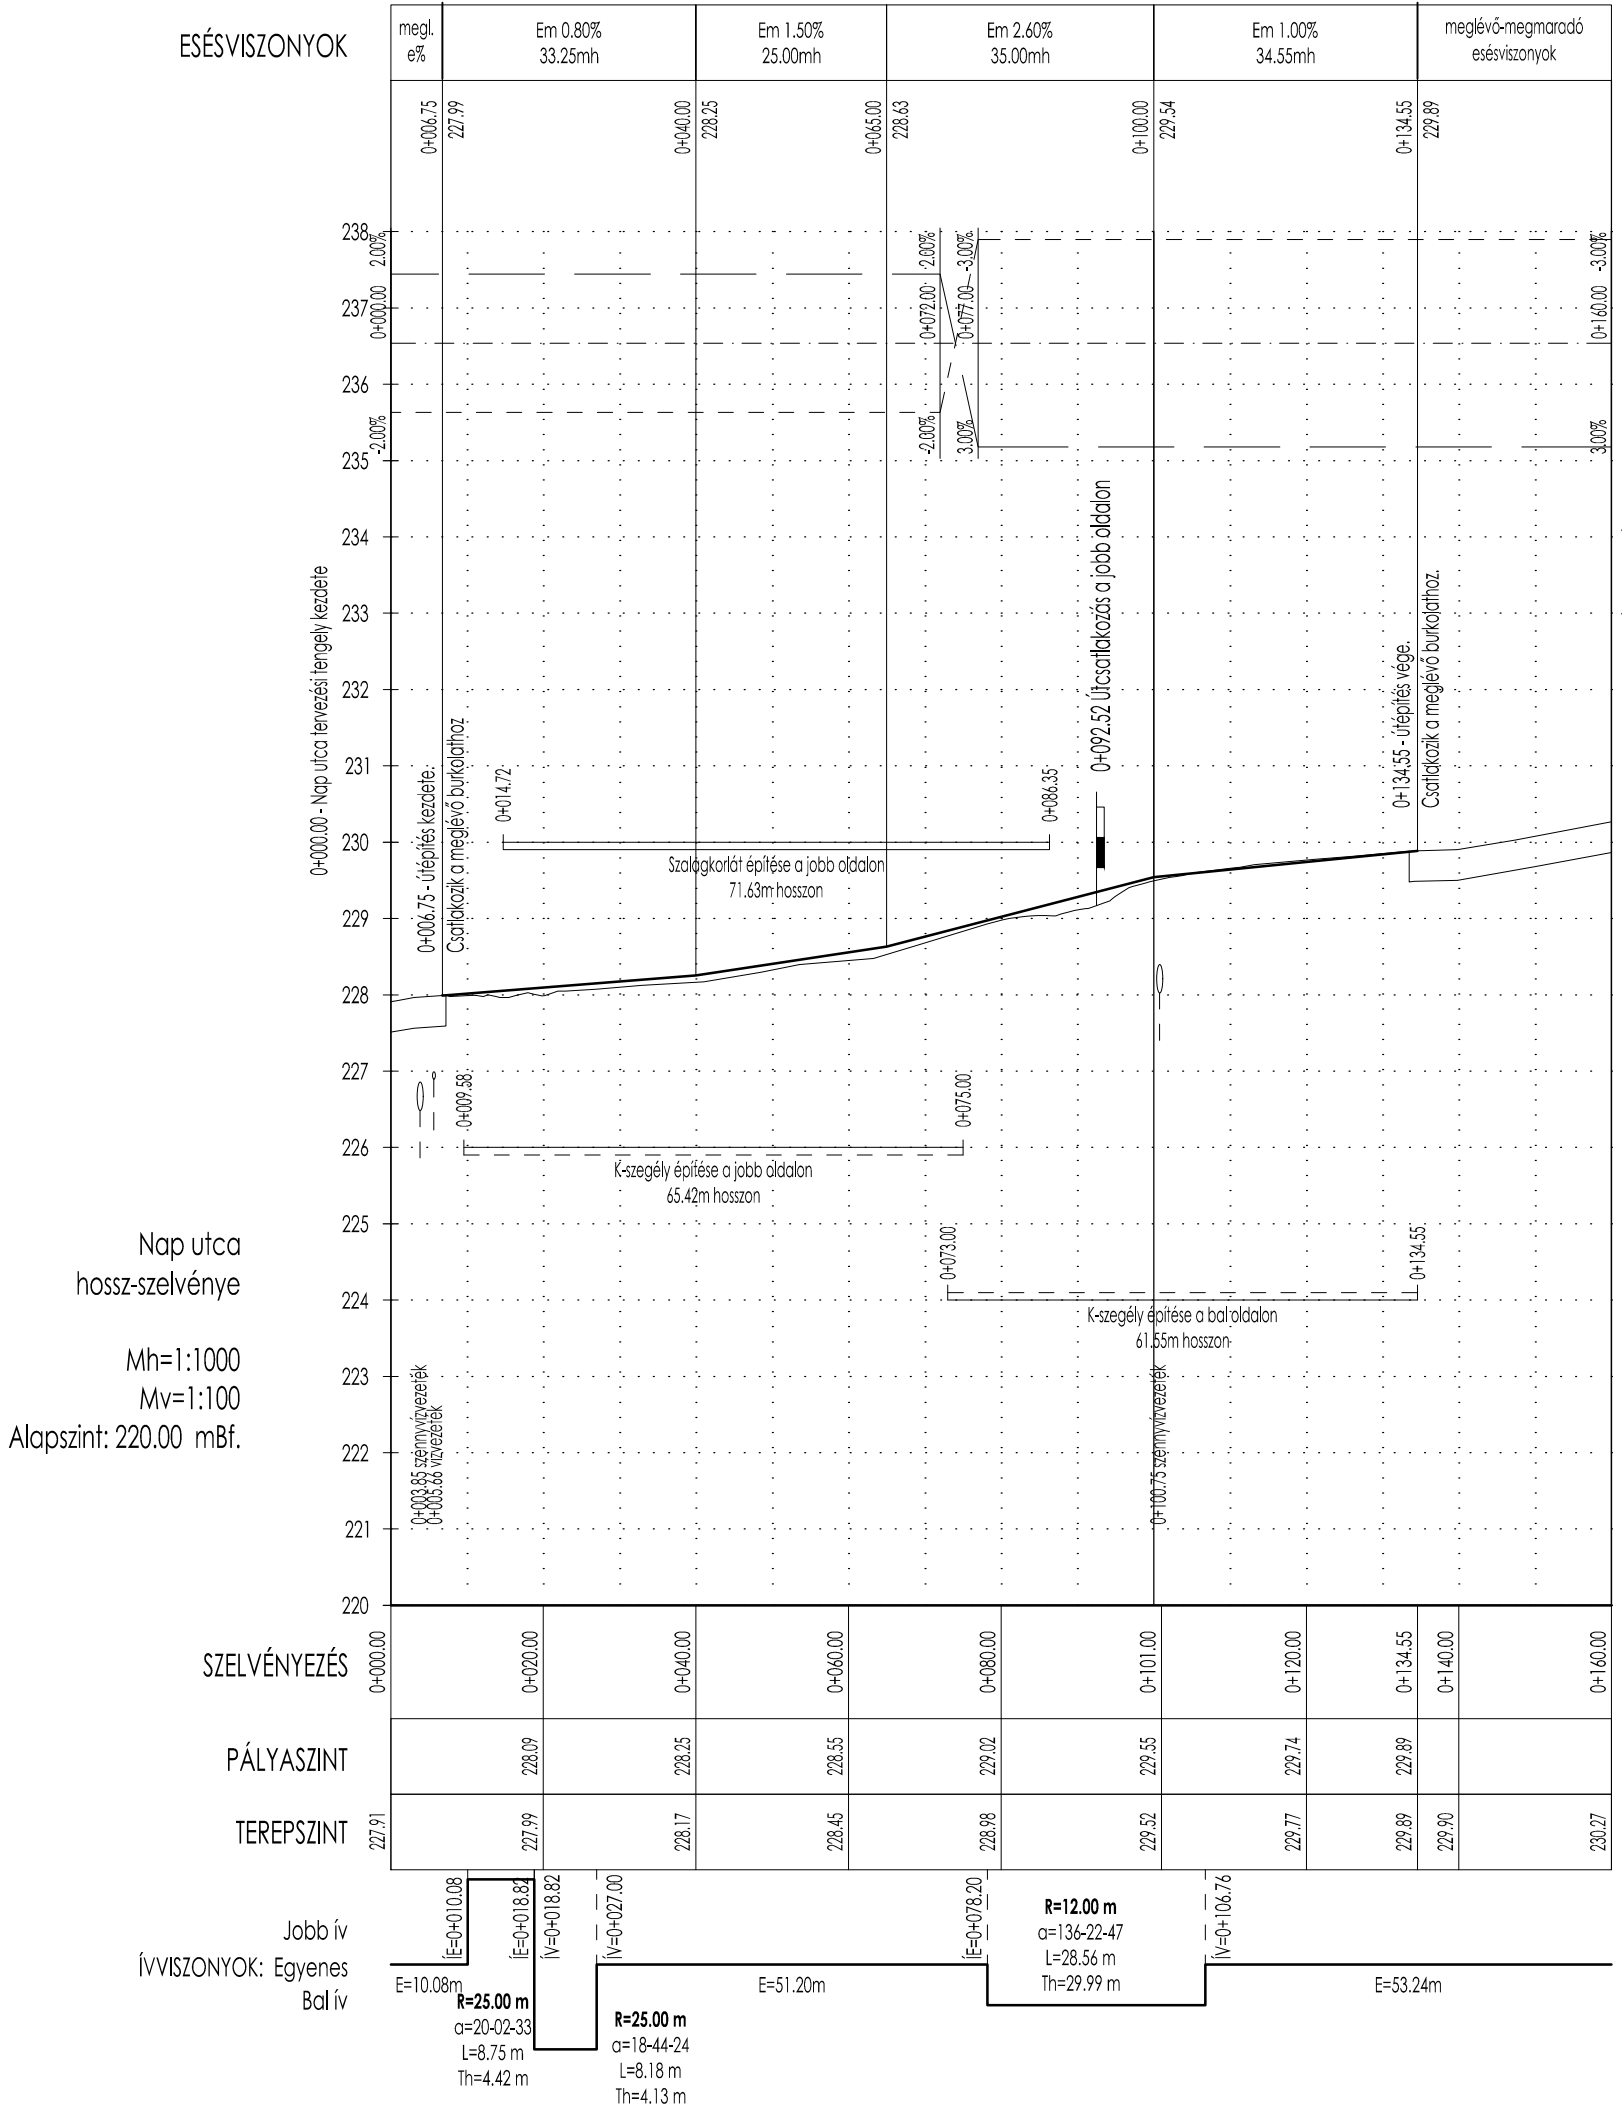

Mathe

8200 Veszprém, Mester utca 1.
mail@mathe-zsolt.hu
+36 30 9822 871

Megbízó:

Litér Község Önkormányzata
8196 Litér, Álmós utca 37.

Tárgy:

Litér, Nap és Hold utca utépítési engedélyezési terve

Részvevővelet:

Hossz-szelvények

Munkaszám: 565/2025

Tervező: Máté István

Dátum: 2025. 05.

Méretarány: 1:1000/100

Rajzszám: U-3